
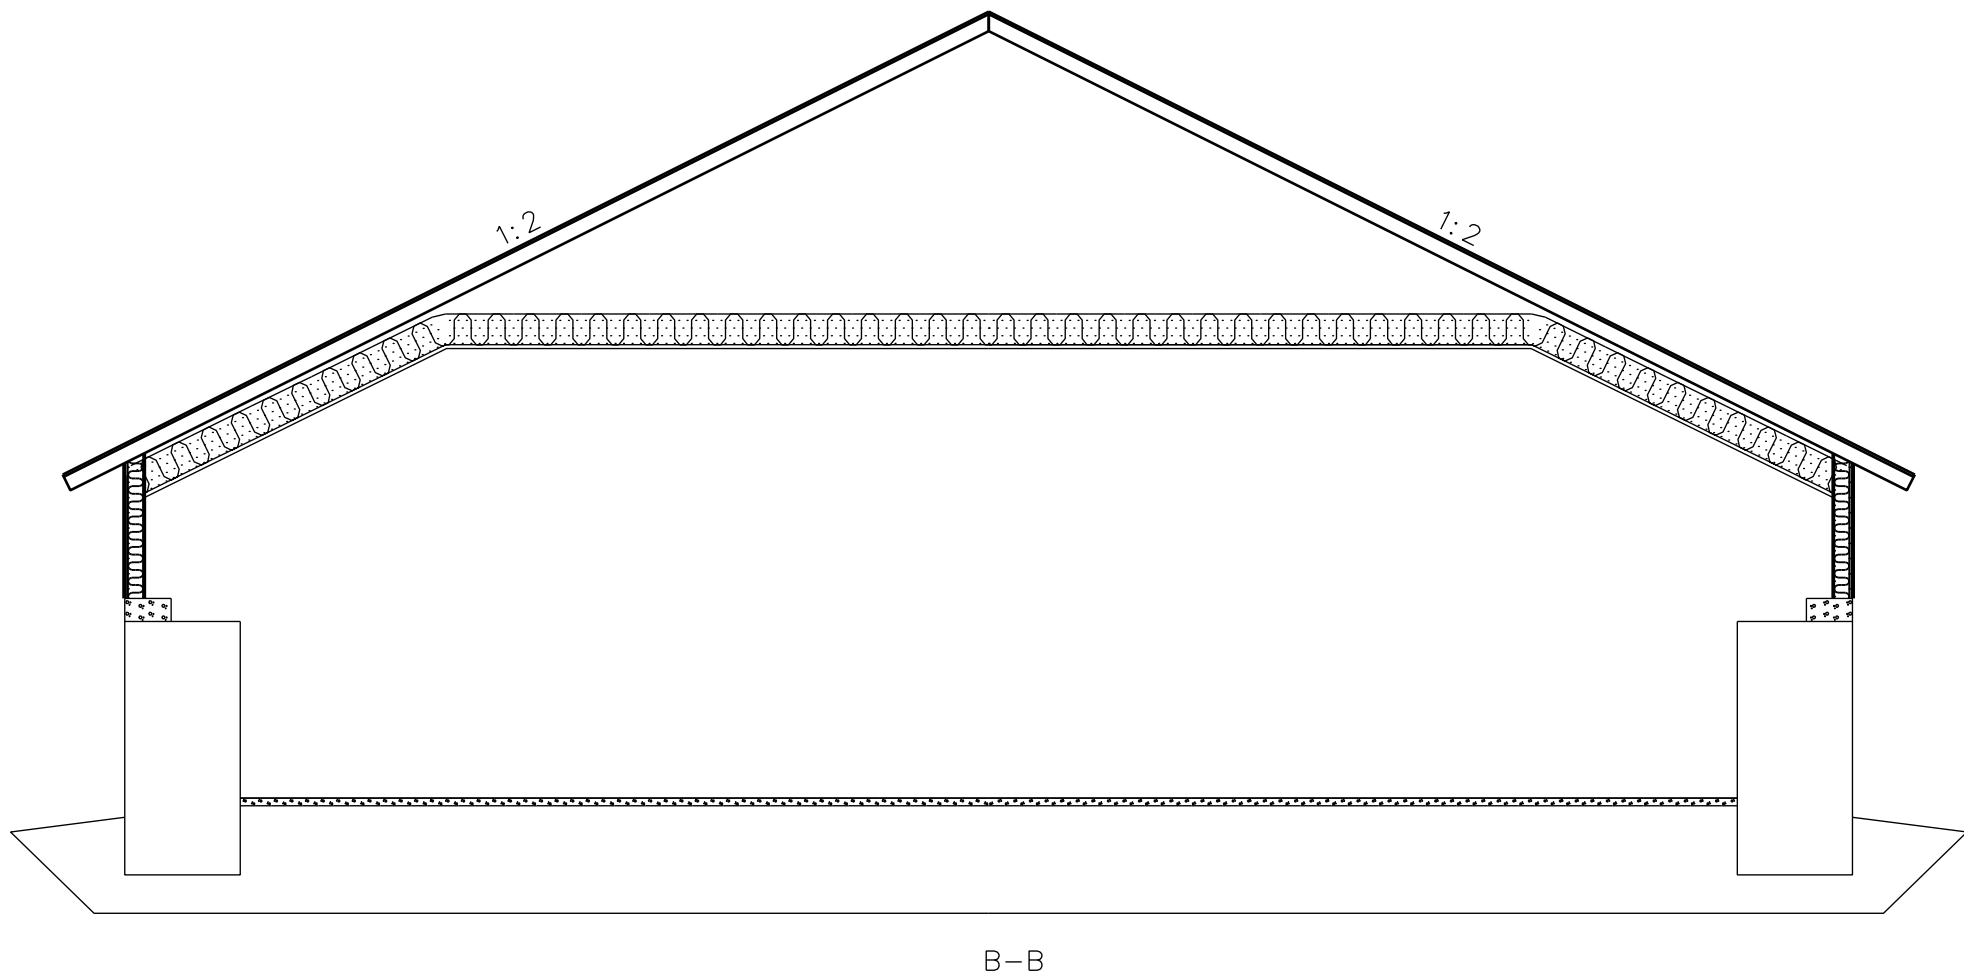


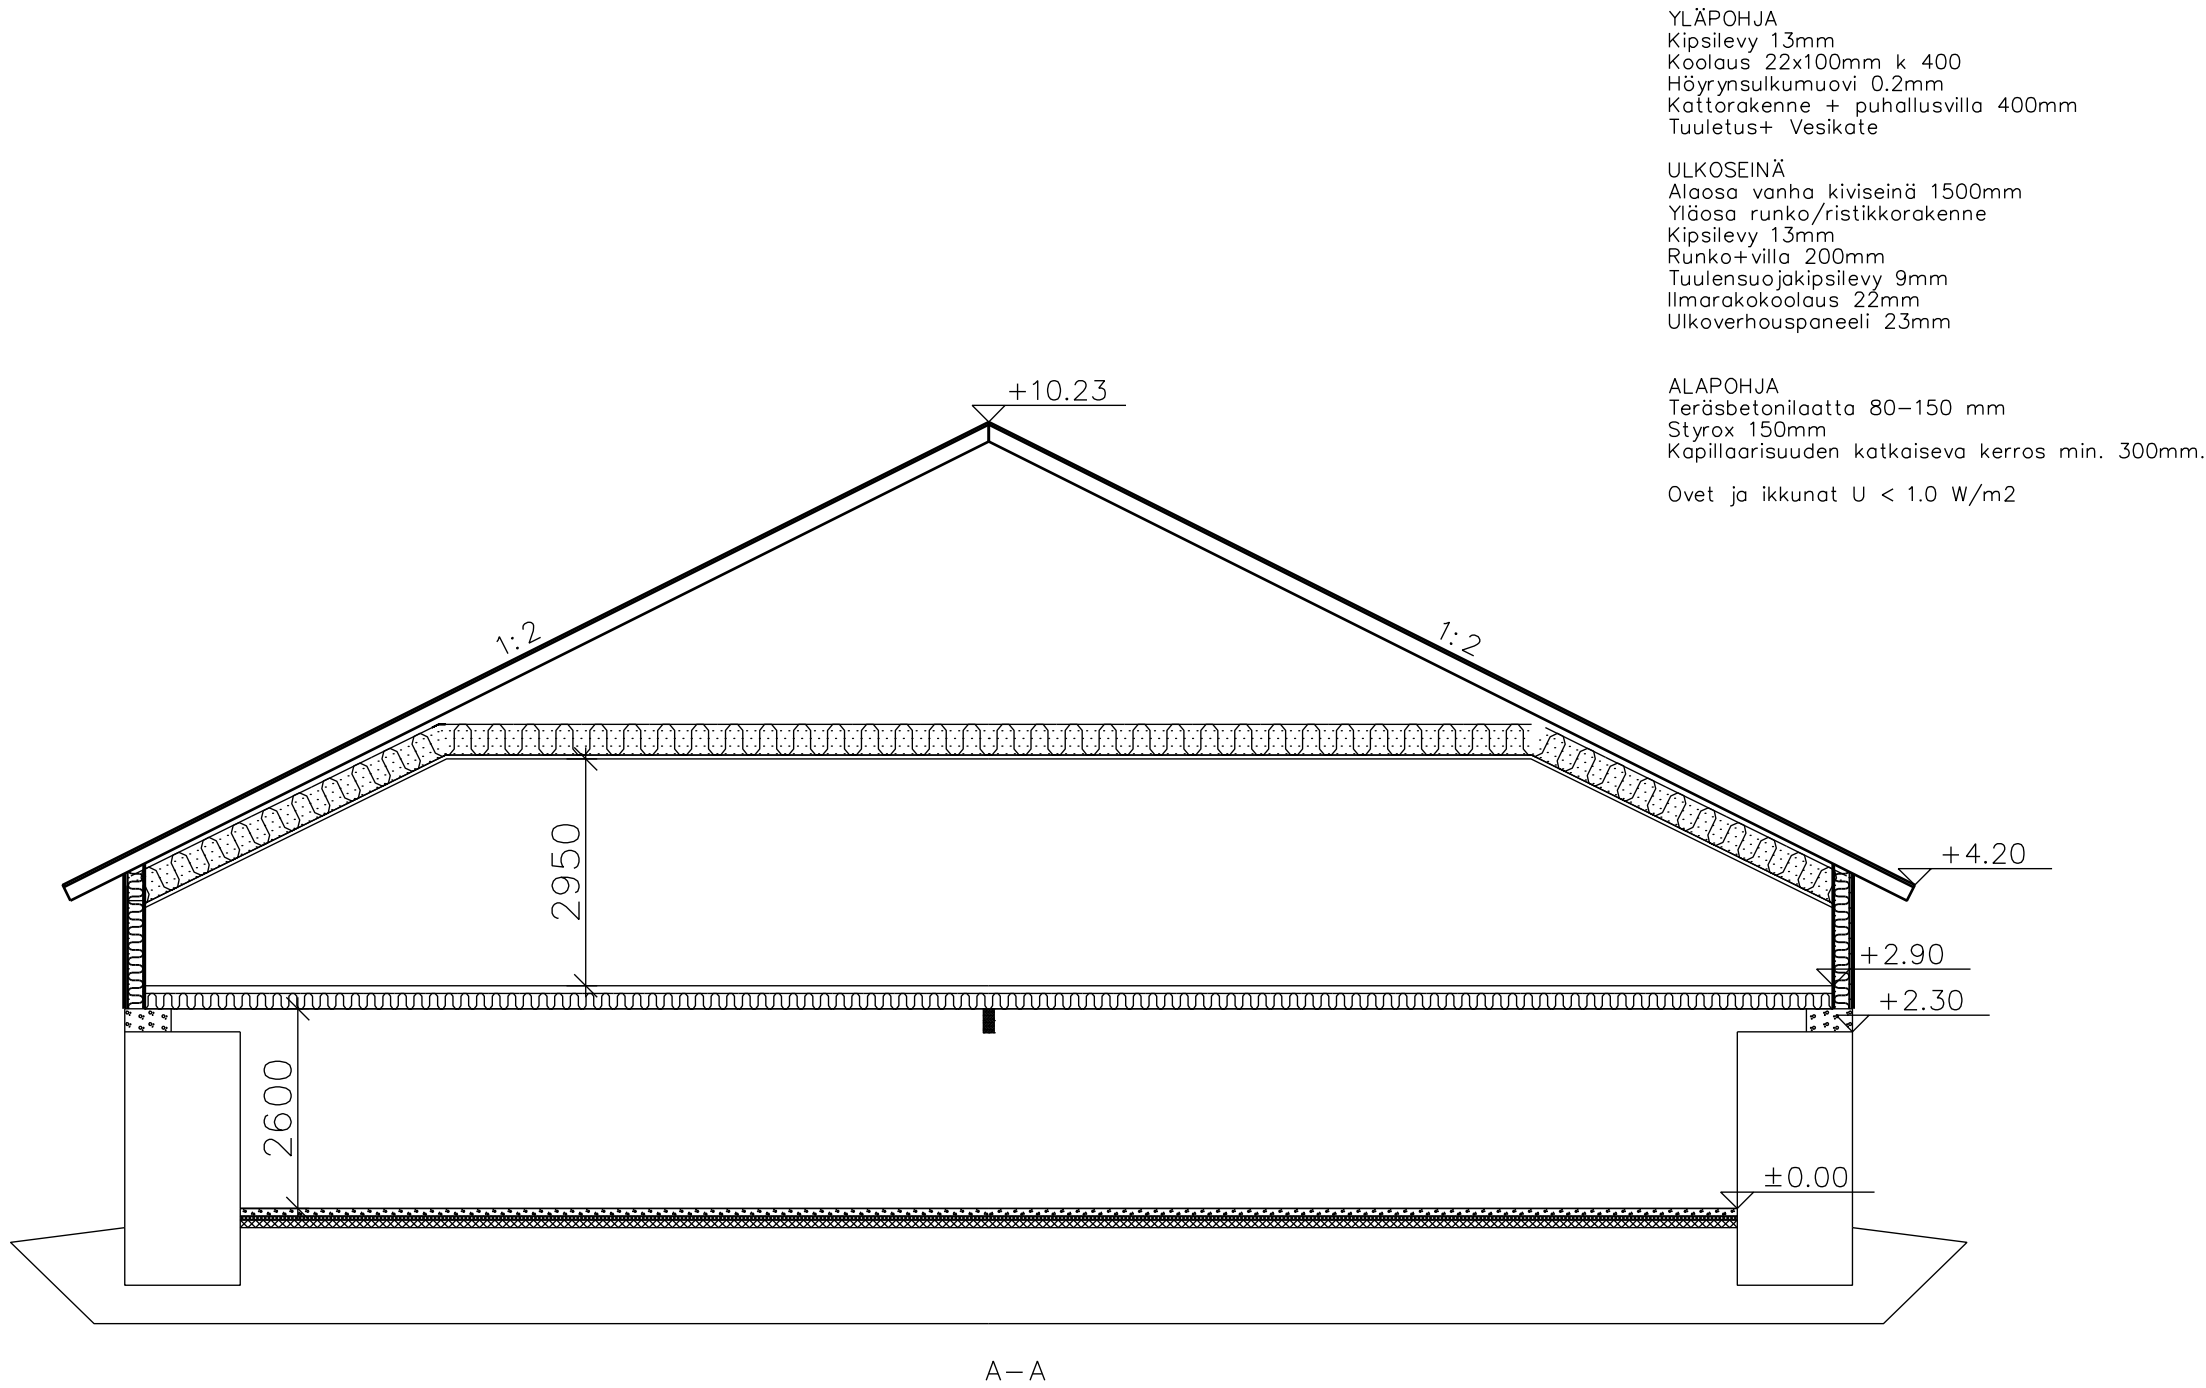

TUNN. LUKUM. MUUTOS			NIMIM. PVM	
Kaupunginosa/Kylä	Kortteli/Tila	Tontti/Rno	Viranomaisten merkintä	
VAAJASALMI	SAHALA	6:433		
Rakennuksen numero/Rakennusten numerot/Rakennustunnus/Rakennustunnukset				
Rakennustoimenpide		Piiirustaja		Juokseva no
UUDISRAKENNUS		PAAPIIRUSTUS		
Rakennuskohde		Piiirustuksen sisältö		Mittakaava
MONITOIMIRAKENNUS		LEIKKAUS A–A		1:100
SAHALAN KARTANO T:mi		LEIKKAUS B–B		
SAHALANTIE 41				
77700 RAUTALAMPI				
Suunnittelijan yhteystiedot: yritys, osoite ja puhelinnumero		Työnumero	Piiirustuksen tunnus	Muutos
Vastuullinen suunnittelija: nimi, tutkinto, allekirjoitus ja päiväys		Suunnitteluala		Tiedosto
H. POUSSU, RI. AMK		26.8.2025		ARK