



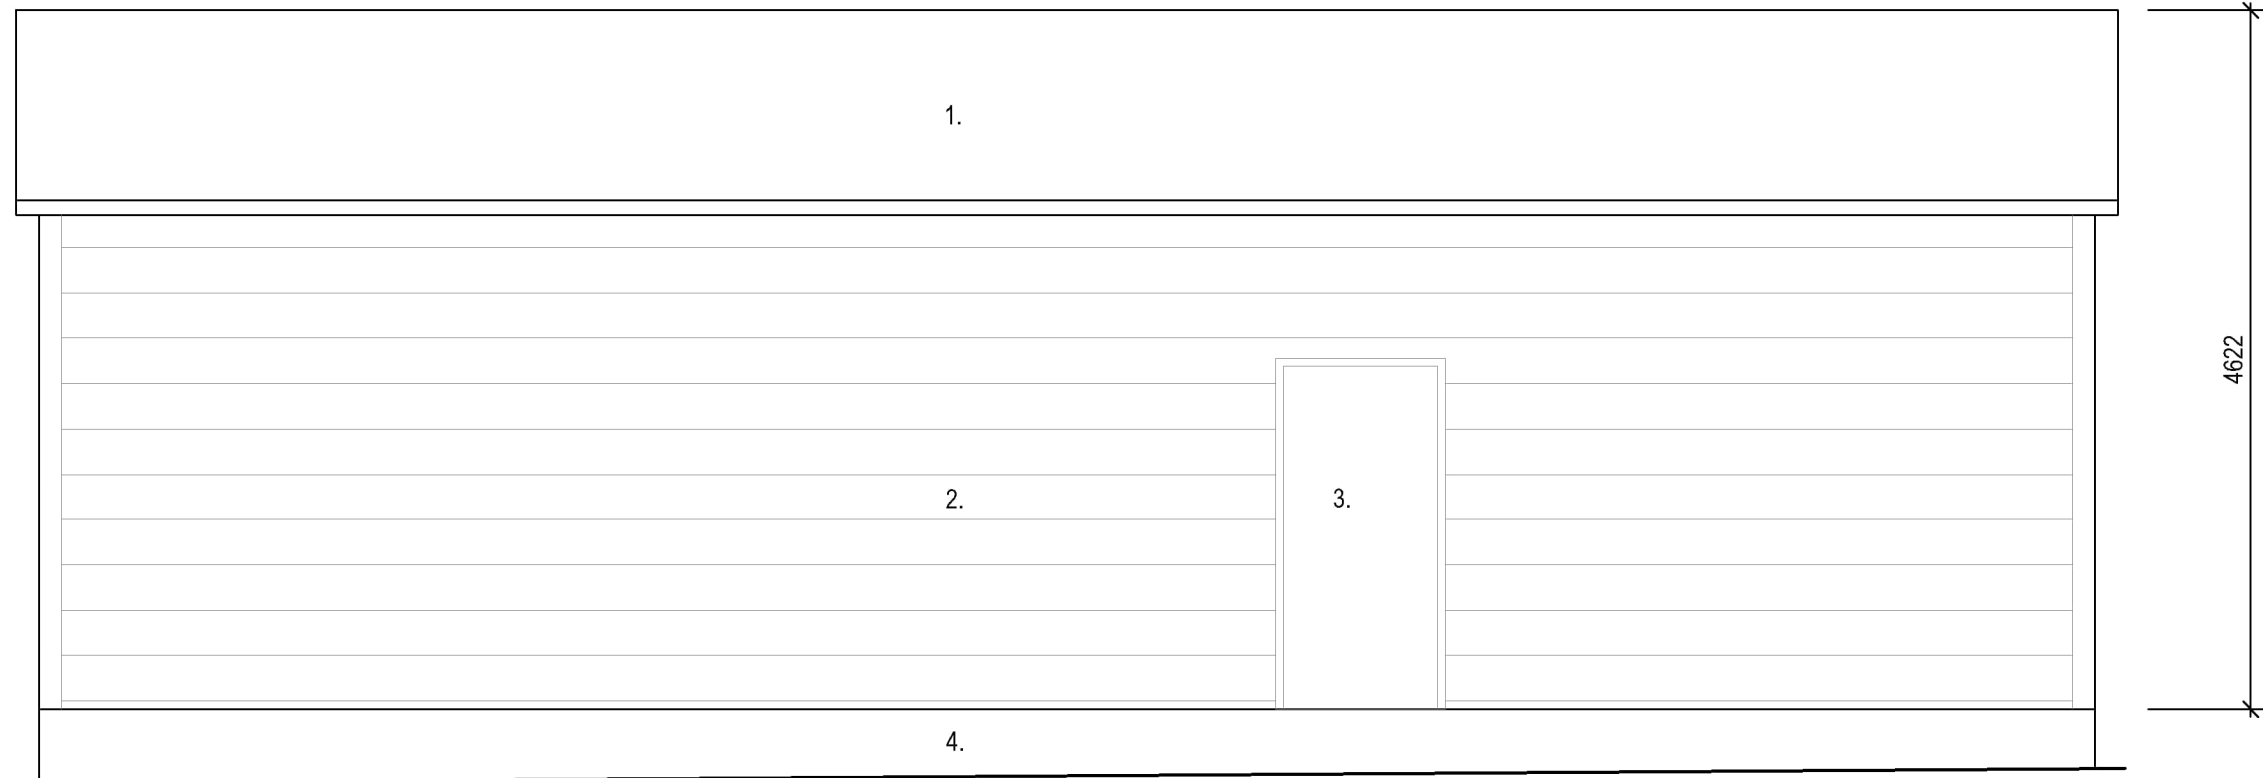


KYTKINASEMA ETELÄÄN


1. KATTO, PROFIILUPELTI, RR34 VAALEAN SININEN
2. SEINÄT, PELTI, RR20 VALKOINEN
3. OVET, PELTI, RR20 VALKOINEN
4. SOKKELI, BETONI, HARMAA

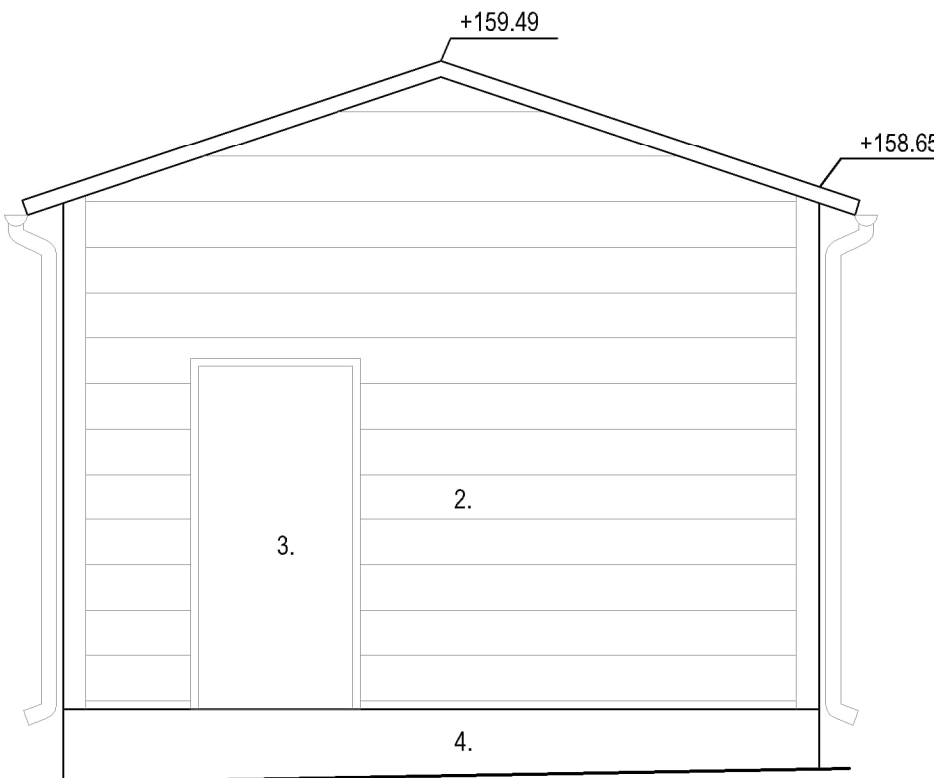

KYTKINASEMA ITÄÄN

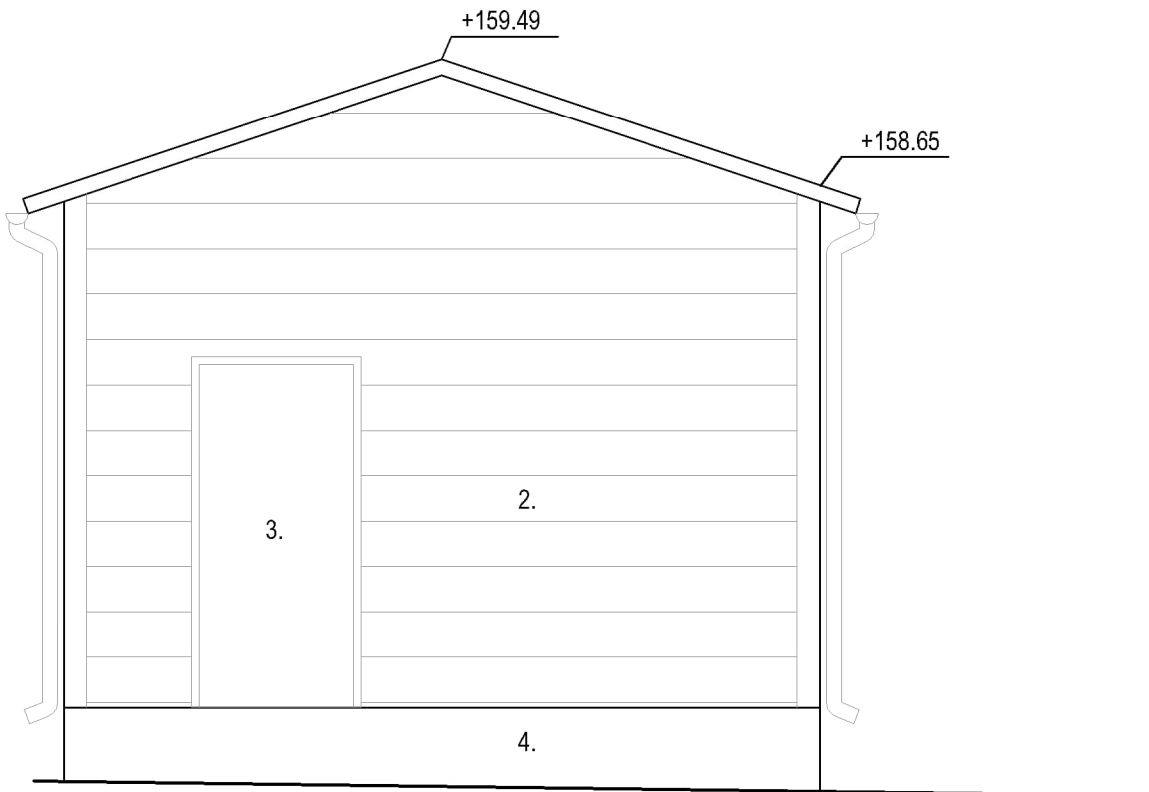


KYTKINASEMA LÄNTEEN




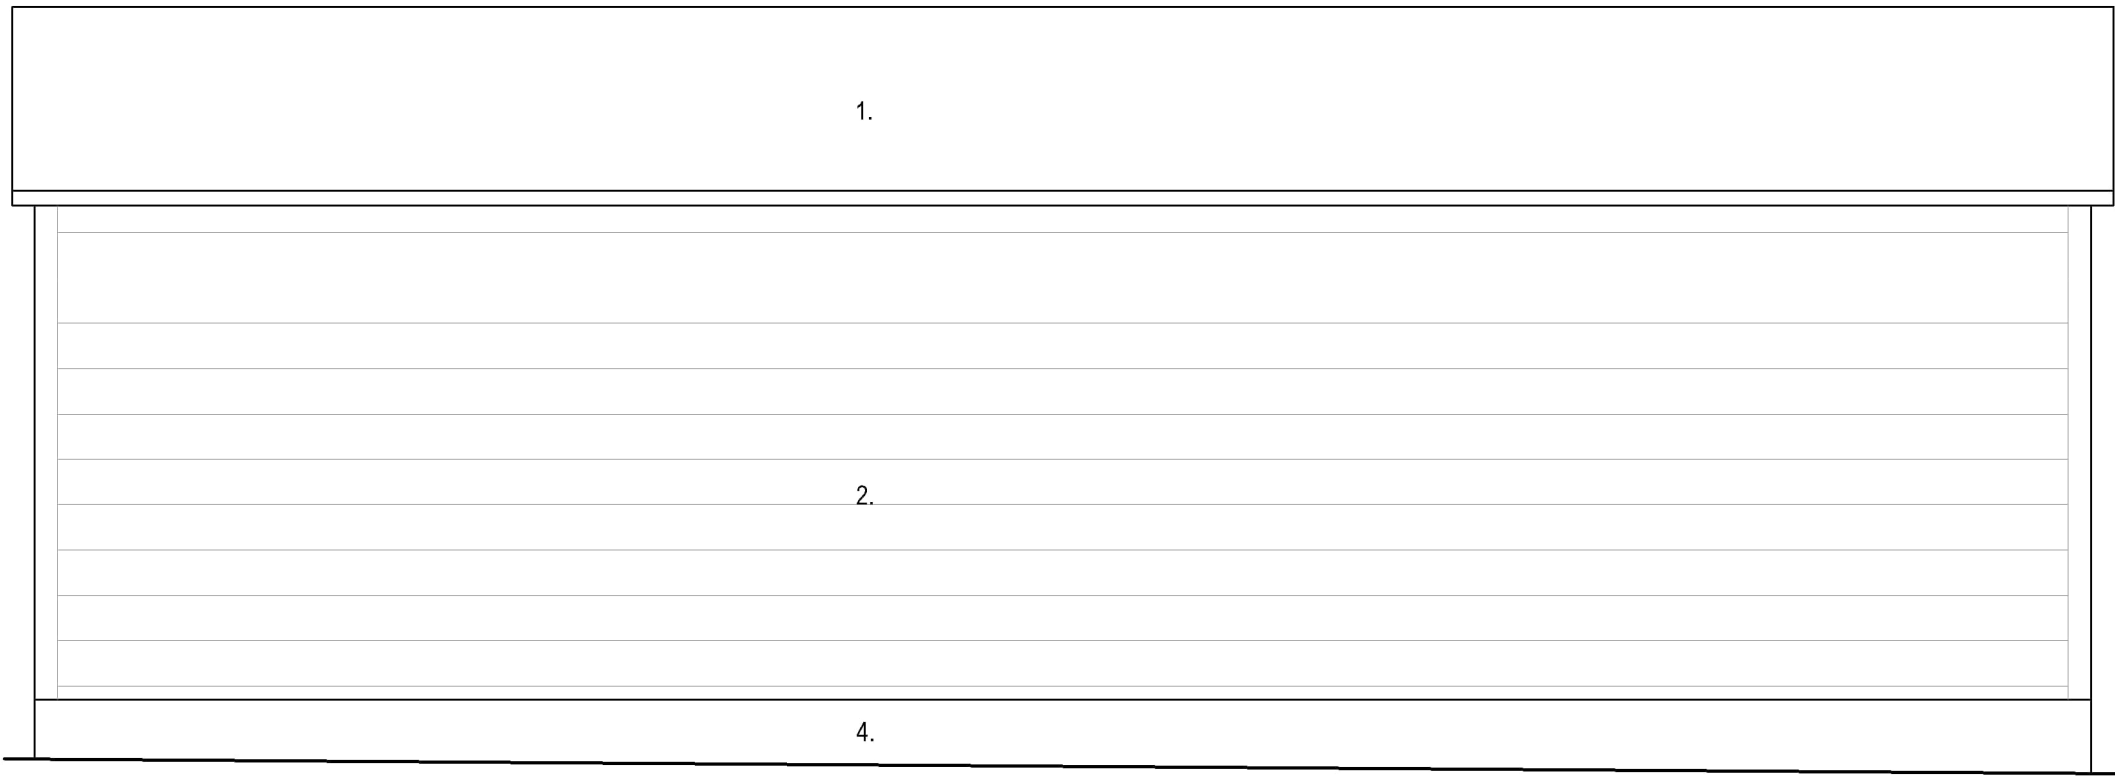


KYTKINASEMA POHJOISEEN




KORKEUSJÄRJESTELMÄ: N2000
TASOKOORDINAATISTO: ETRS-GK25

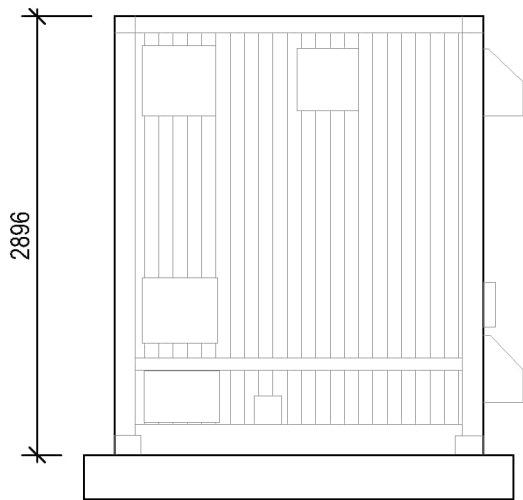

ESS KONTIT
PINTA VALKOINEN PELTI

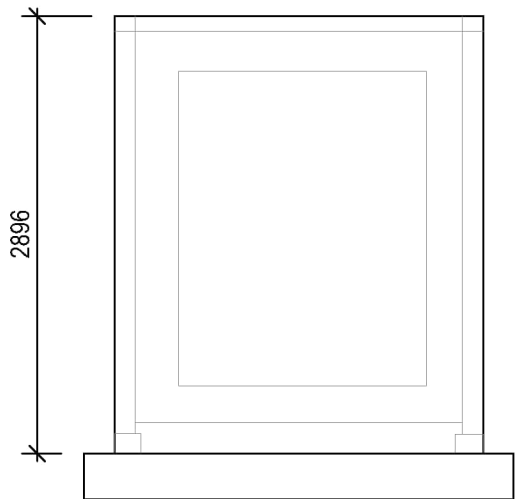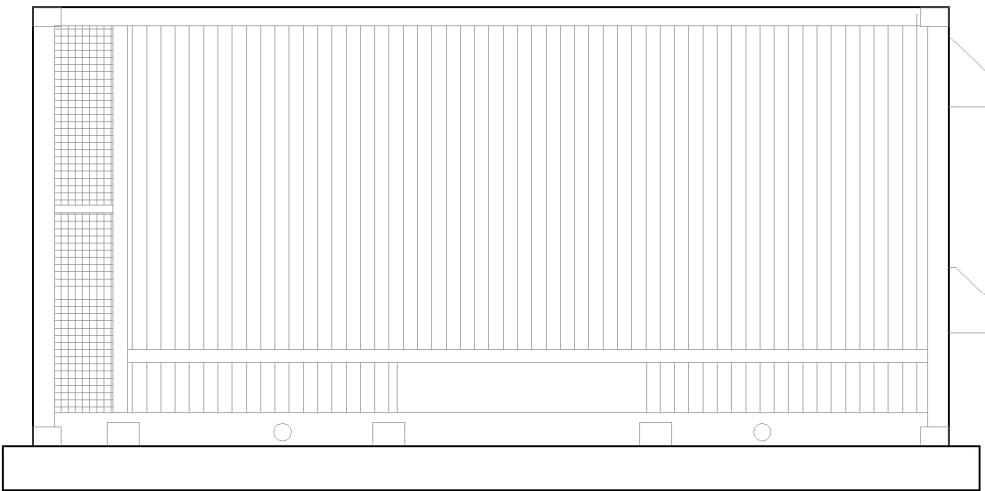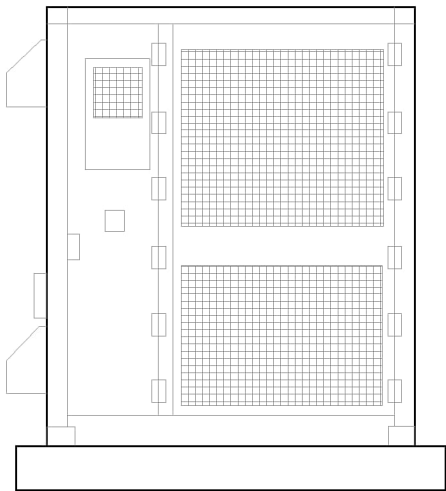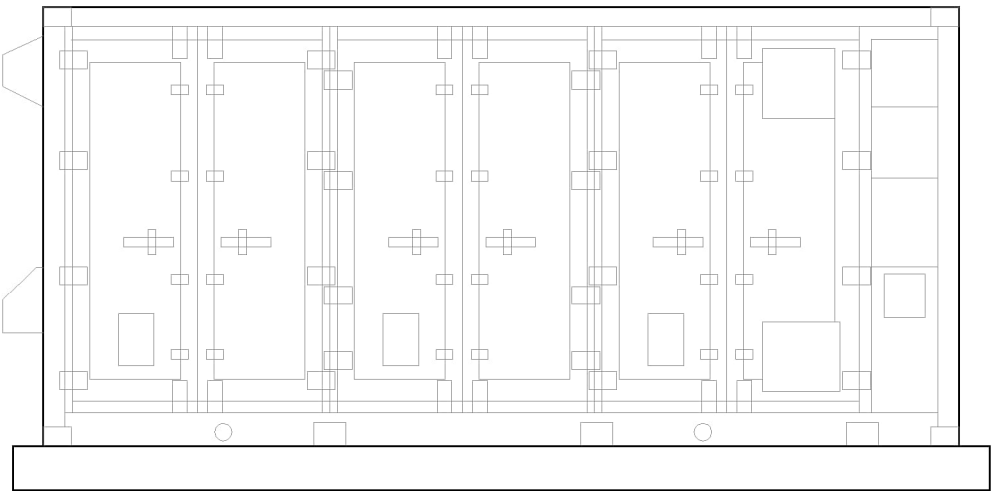

PCS KONTIT
PINTA VALKOINEN PELTI

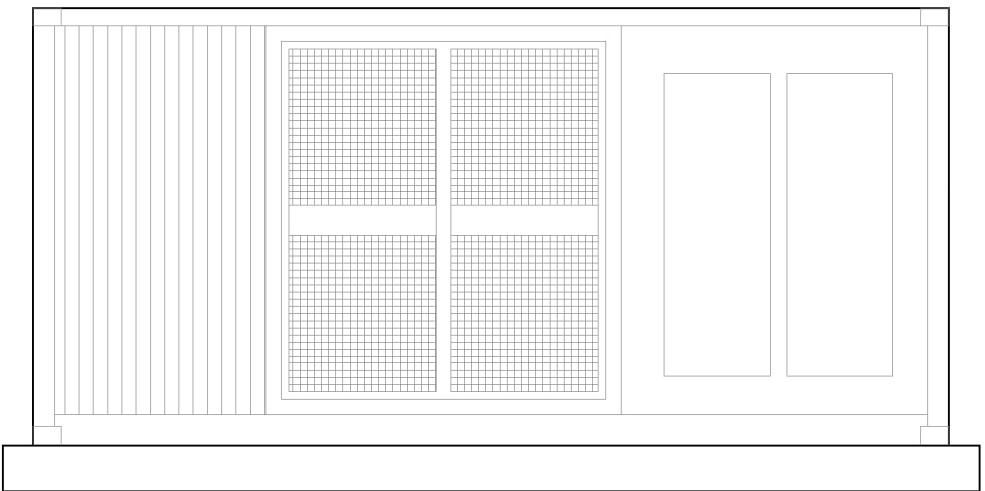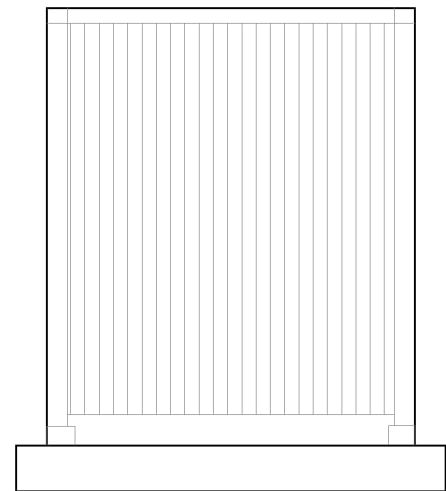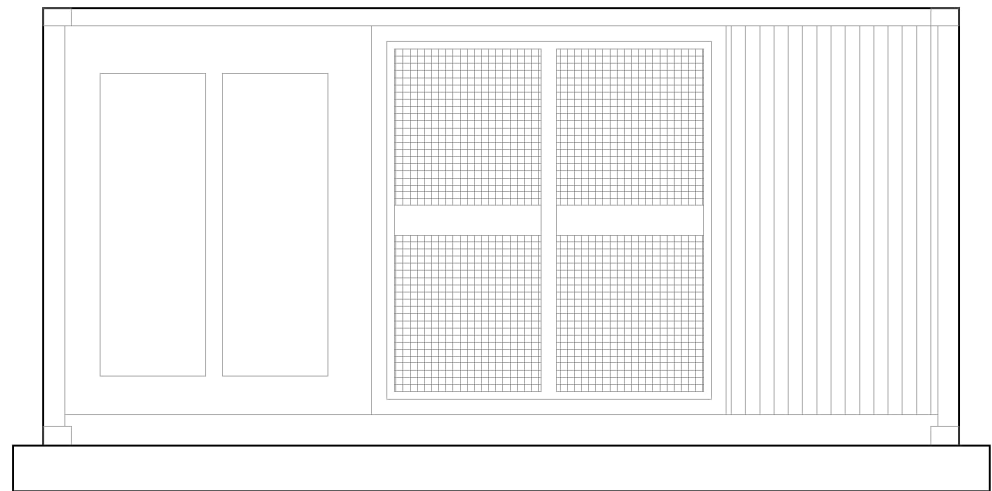

tunnus		muutos		nimik.		päiväys	
kutselutunnus		-		-		-	
686-408-21-175		-		-		-	
rakennuksen numero/rakennustunnus		-		-		-	
-		-		-		-	
-		-		-		-	
