


# KAUPPAKIRJAKARTTA

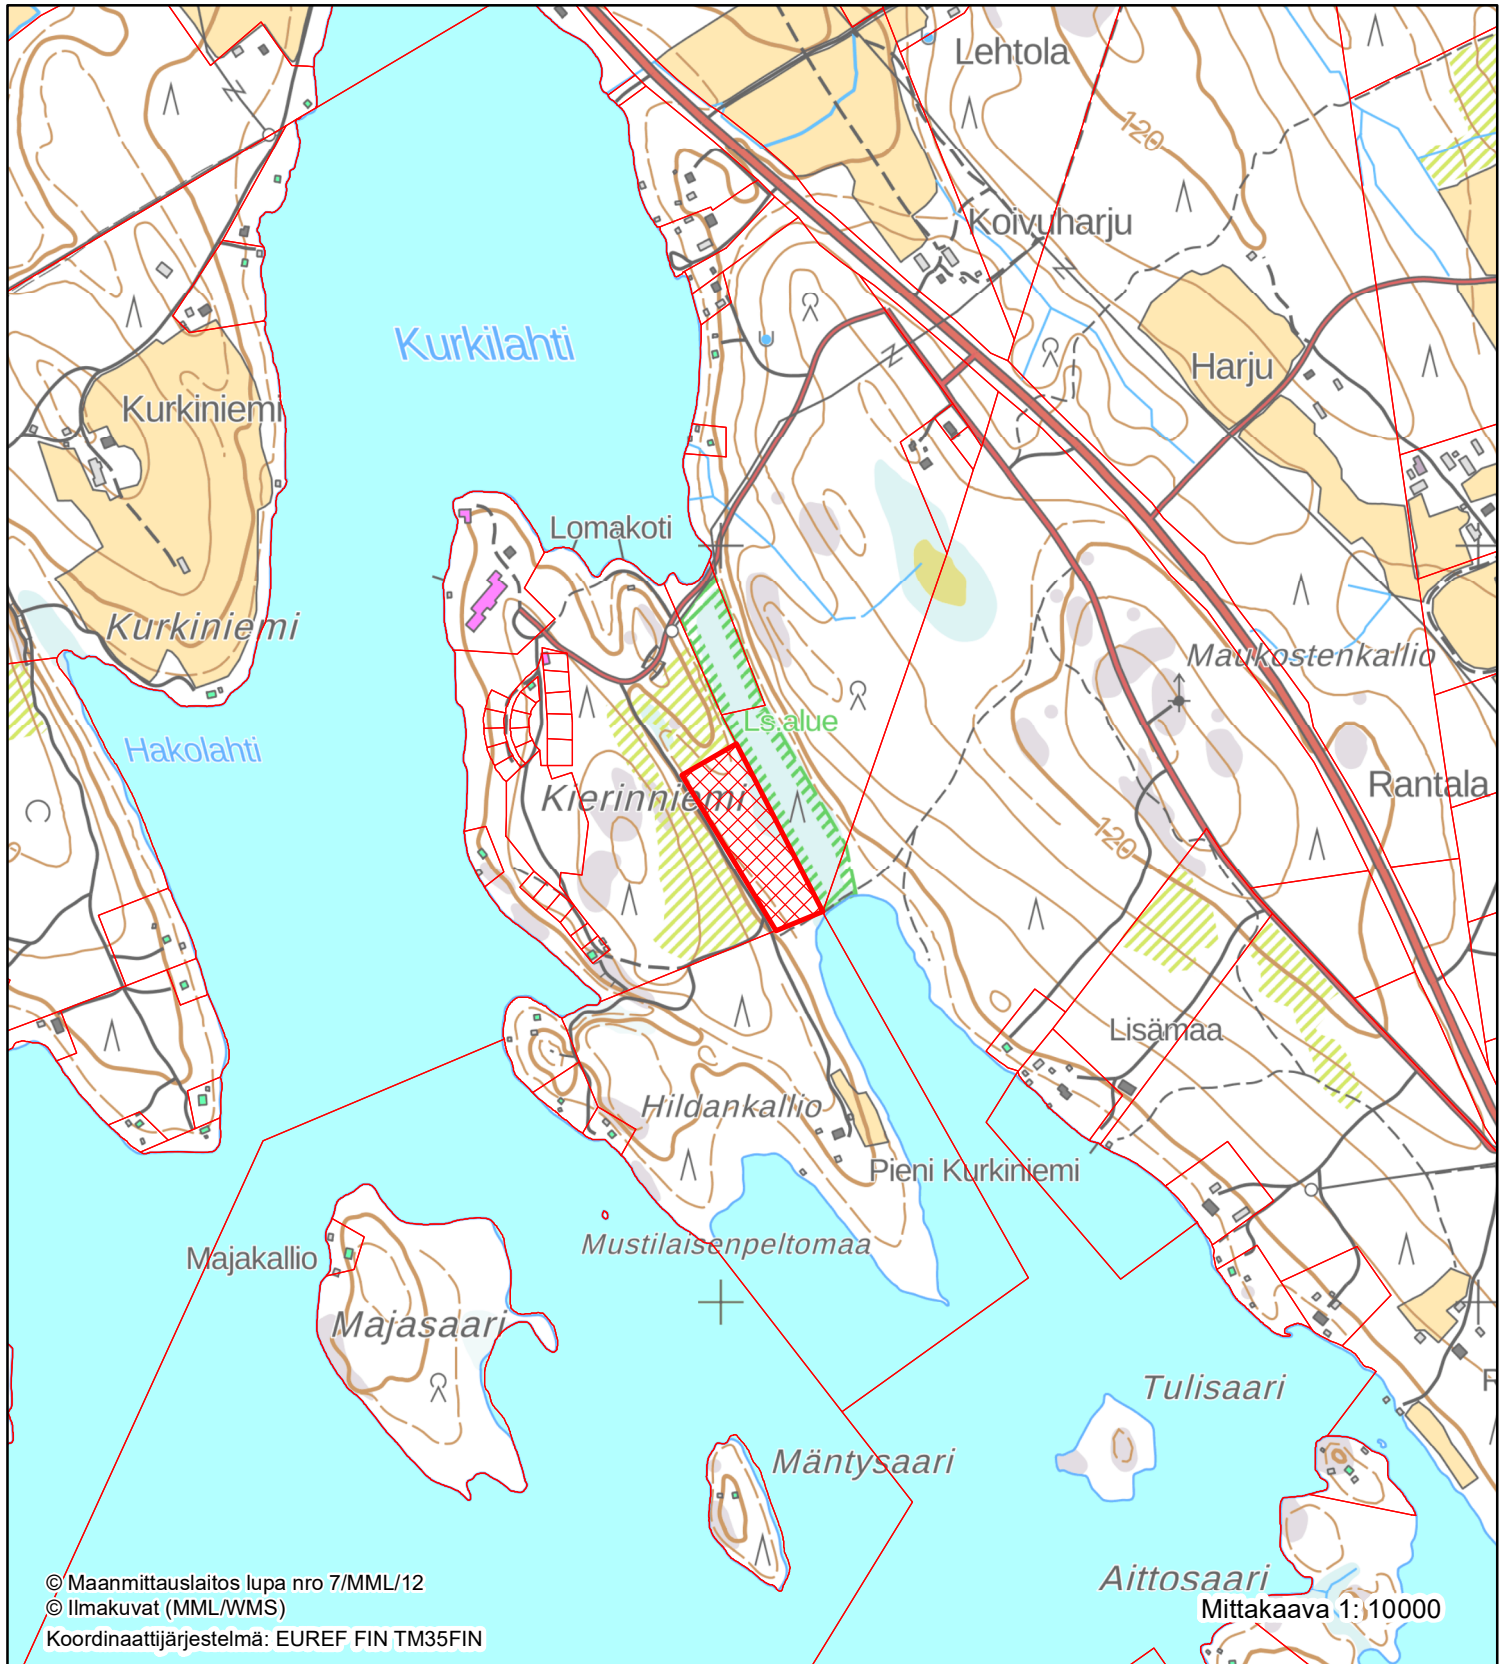

Karttaliite \_\_\_\_\_ allekirjoitettuun kauppakirjaan

-----  
Kiinteistön 686-408-13-90 tiedot:  
Kunta: Rautalampi  
Tila: Kierinniemi

-----  
Pinta-ala yhteensä: 1,8 hehtaaria