


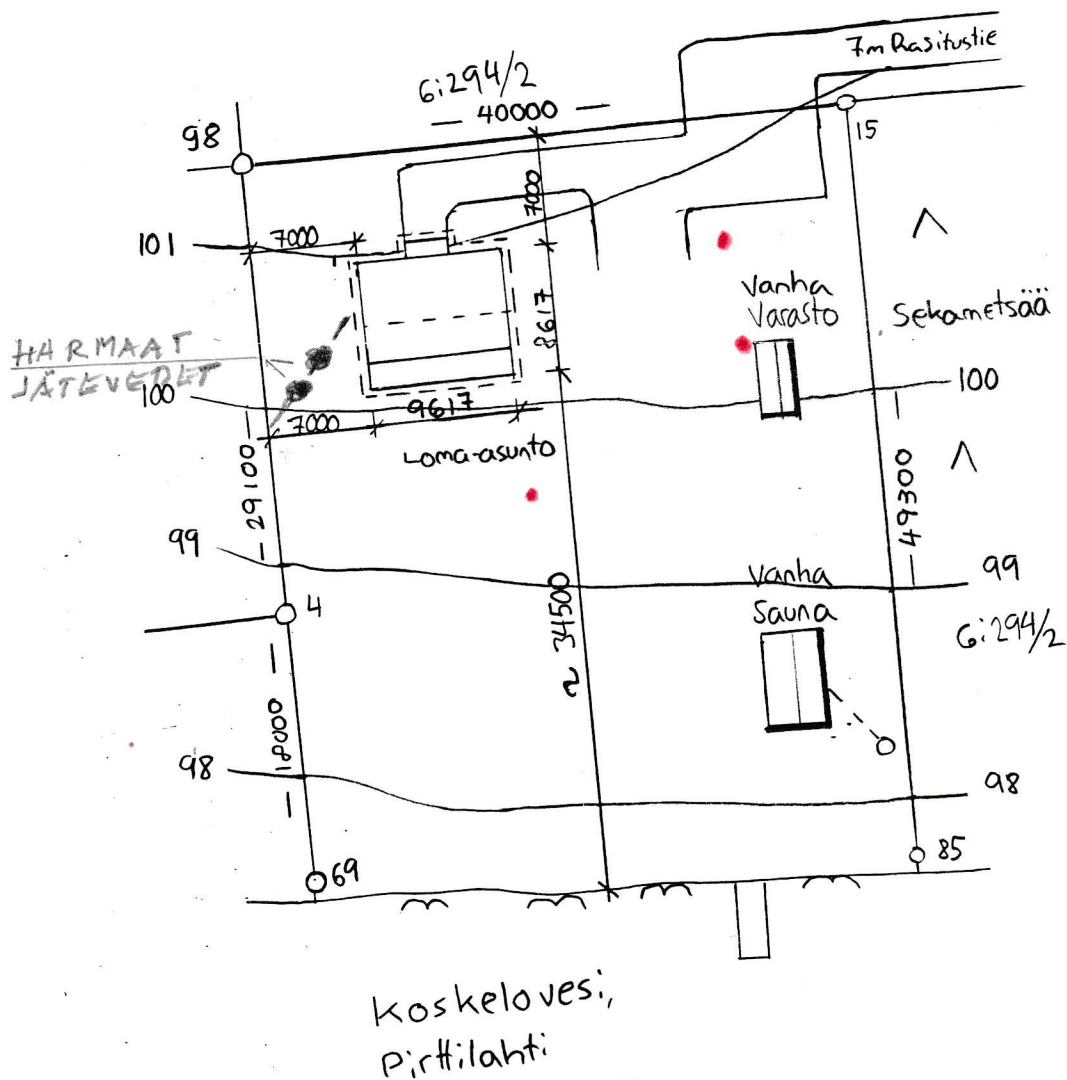

K.osa/K:la Stads del av by Vaaja Salmenkylä	Korttel/Tila Kvarter/Egendom Ruohola	Tontti/Rn:o Tomi/Register nr. G:296	Viranomaisen arkistointimerkintöjä varten För myndighet ... arkivnoteringar
Rakennustoimenpide Byggtätö Uudistusrakennus	Piirustustyyli Ritnings art Pääpiirustus	Juoksu. n:o Löpande nr. 01	
Rakennuskohteen nimi ja osoite Namnet och adressen på byggobjektet Nenonen Kari ja Seija Rautalampi	Piirustuksen sisältö Ritningens innehåll Asemapiirros	Mittakaava Skala 1:500	
 Kontiotuote Oy PL 64 93101 PUDASJARVI — TEL. 988-22700			Muut. piirt. Förändringens planläggare 19
Piirt. Rok. Pirt. Pianläggare 16.4.2002 Olavi Kujanen			Muut. hyväks. Förändringens godkännare 19