
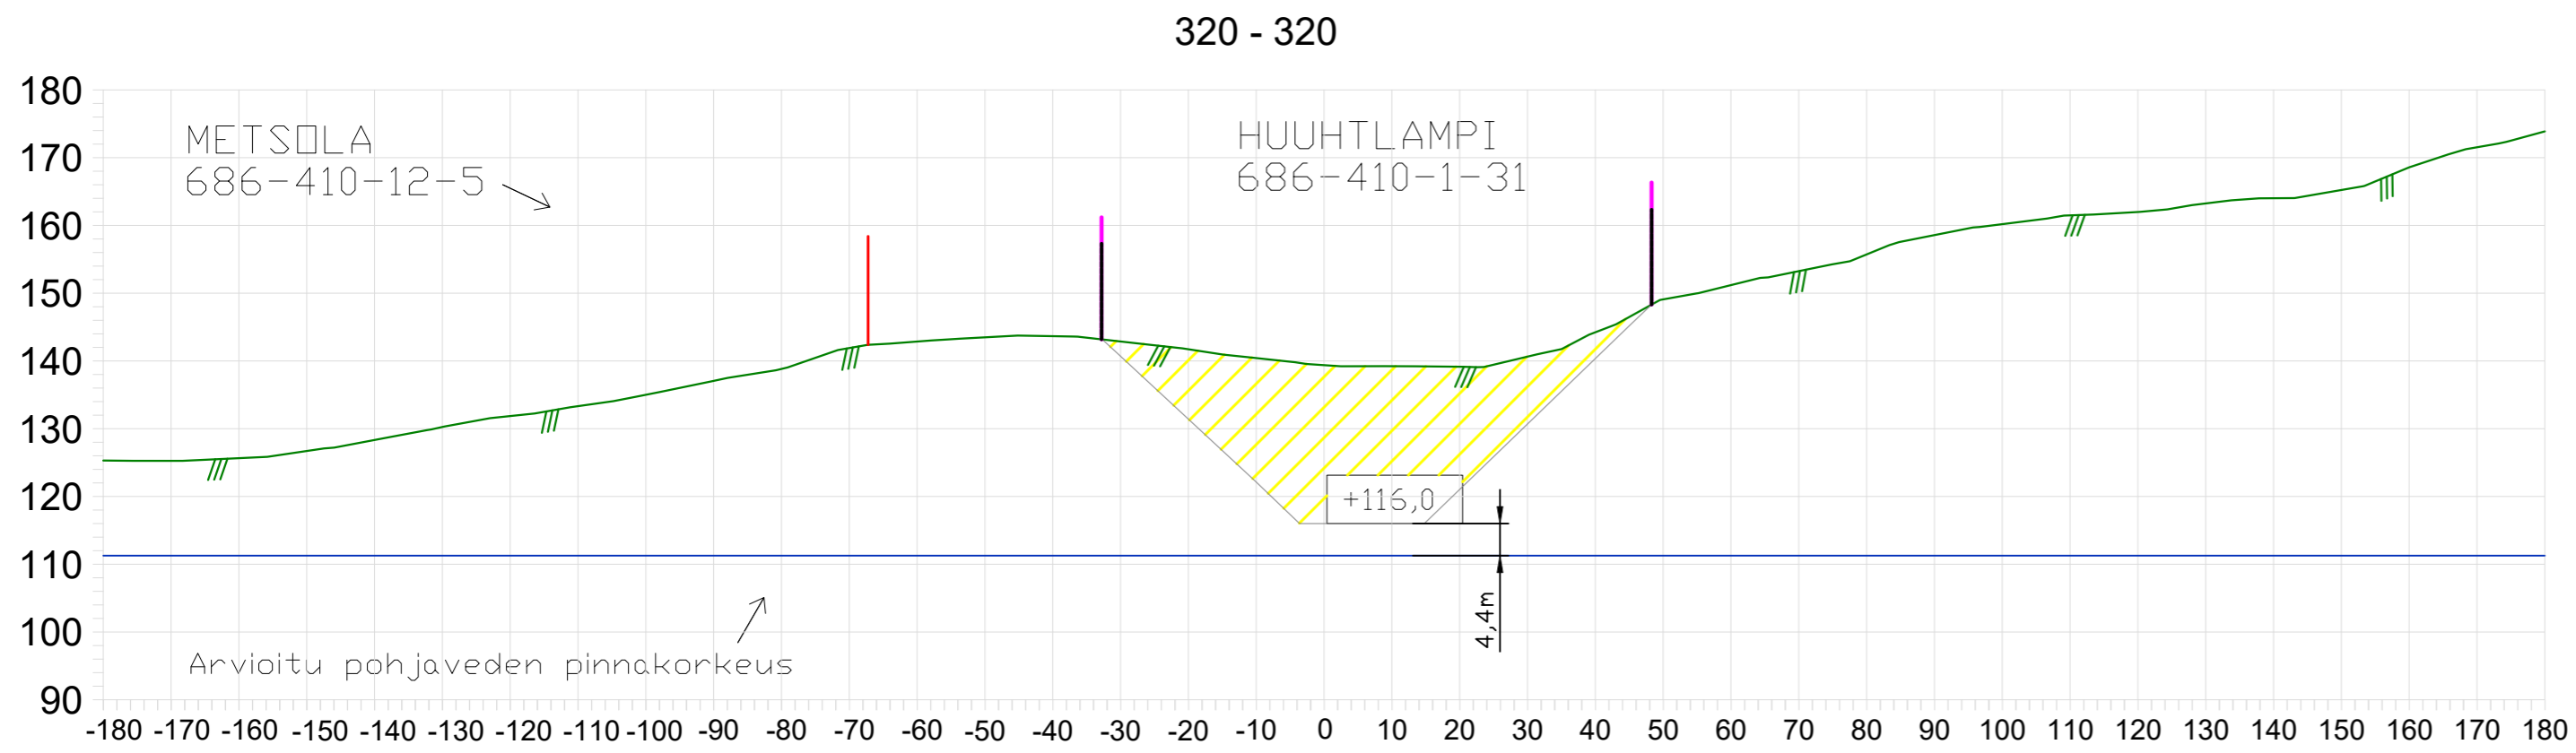


- OTTAMISALUE
- TOIMINTA-ALUE
- TILAN RAJA
- +116,0 OTTOTASO
- NYKYINEN MAANPINTA
- MAISEMOINTITASO
- LEIKKAUS
- ARVIOITU POHJAVEDEN PINNANKORKEUS

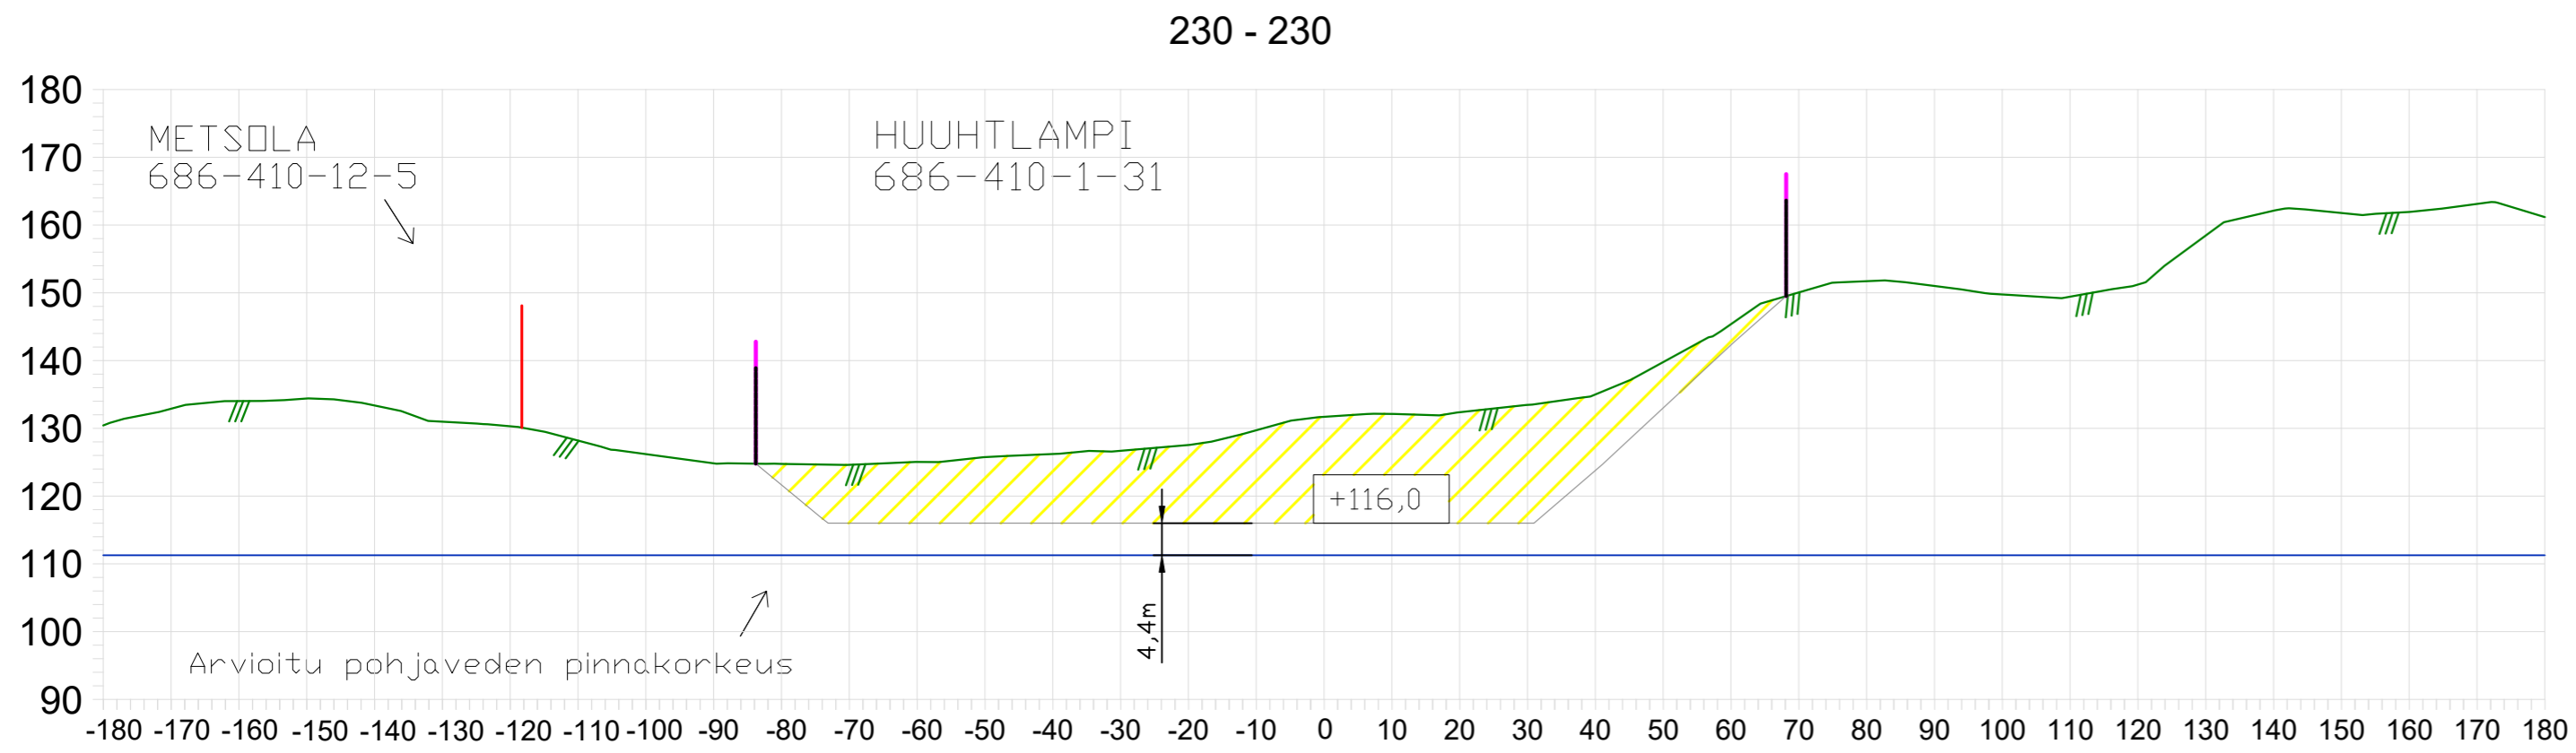

TUNN	KPL	MUUTOS	NIM	PVM
Kaupunginosa	Kortteli/tila	Tontti/n:o	Viranomaisten merkintöjä	
Rakennustoimenpide MAA-AINEKSEN OTTAMISSUUNNITELMA			Pirustustaji	
			Mittakaava	
KAIIPIAINEN, ANTTI-SAKARI HUUHTLAMMIN KALLIOALUE 686-410-1-31 Rautalampi, Toholahti			POIKKILEIKKAUKSET KORKEUSJÄRJESTELMÄ N2000 1 : 1000	
Suomen GPS-Mittaus Oy Sammonkatu 12 70500 Kuopio Finland			Tiedosto	Suun.ala
			Työ n:o	Piirustusnumero
Pvm	Piirtäjä	Suunnittelija	Hyväksyjä	
24.3.2021	ANE			2020_479 3