


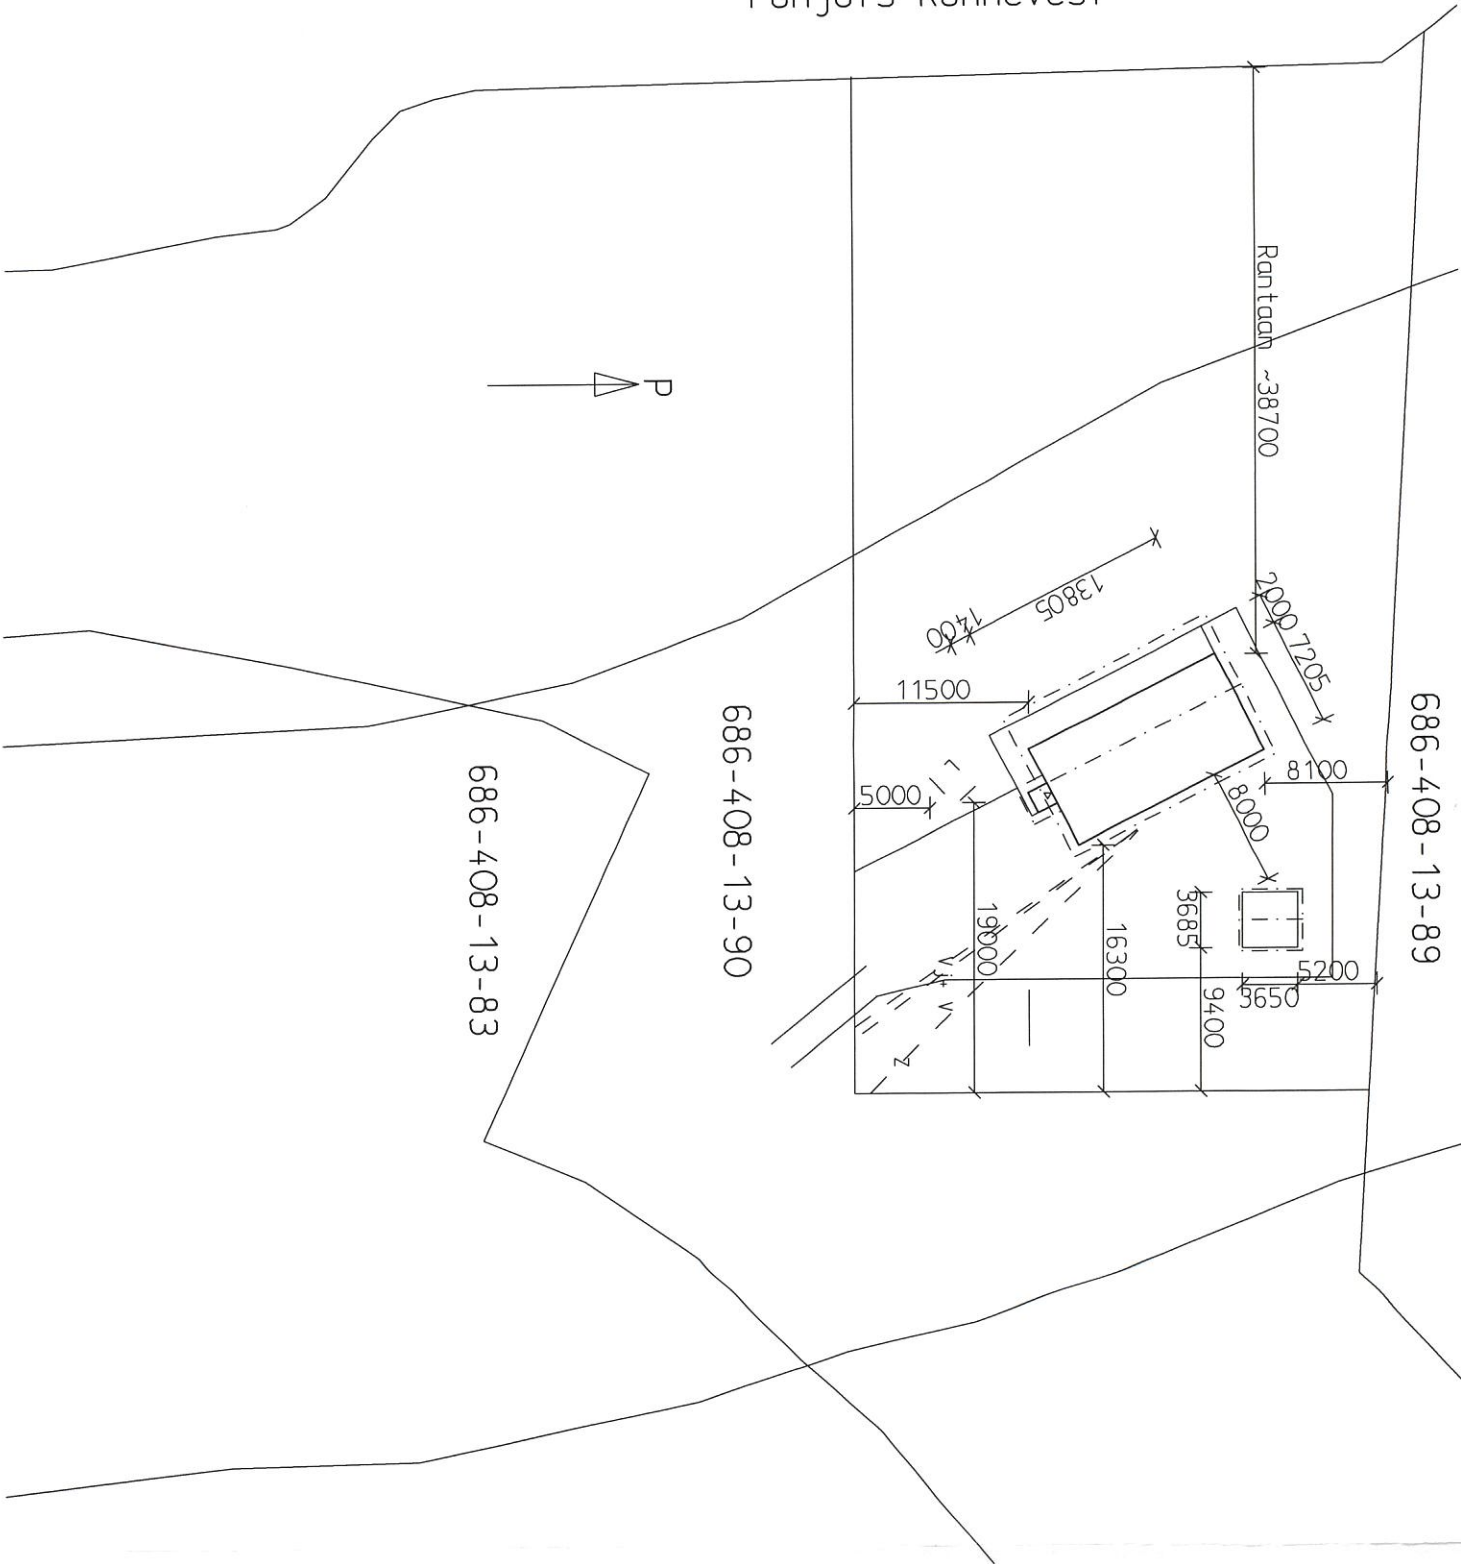

K. osa/Kylä	Kortteli/tila	Tontti/Rn:o	Viranomaisen arkistointimerkintä varten			
408		13:90				
Rakennustoimenpide	Uudisrakennus		Piirustustyyli	Juoks.no:		
Rakennuskohteen nimi ja osate	Kalliookunas Seija		Pääpiirustus	Mittakaavat		
Kierikalliontie			Piirustukseen sisälty	Asemapiirustus		
77700 Rautalampi				1:500		
Asla Halonen						
Vesanto 27.9.2022						
APRK		Projekti	Piir.no:	Muutos		
AH		074	Tiedosto			
			ASEMA2			

Rakennuslupa myönnetty
n:o 22-0073-R

13-09-2022

Rakennuslupa
13-09-2022