


N

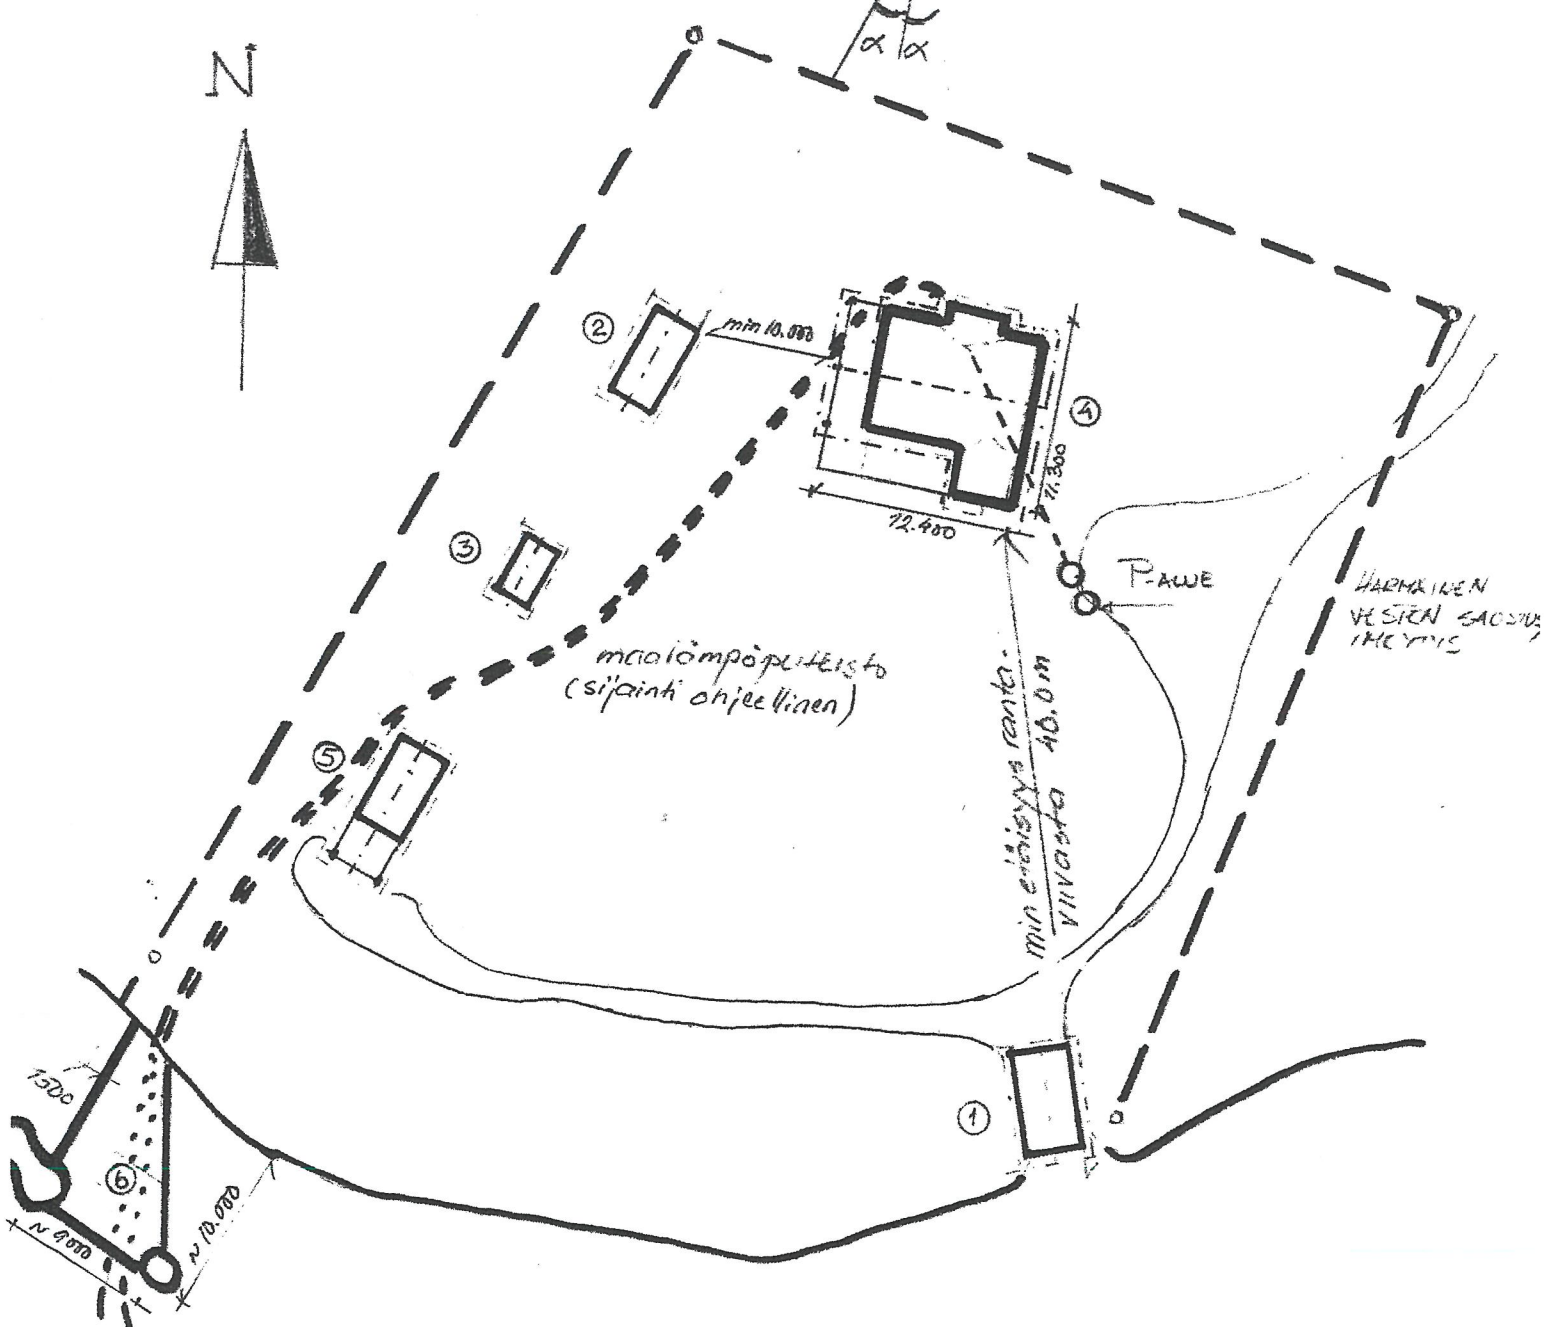

- 1 = Venekoppeli
- 2 = Aitta
- 3 = Liiteri/ varasto

- 4 = LOMA-ASUNTO
- 5 = Sauna
- 6 = LAITURI

Rakennuslupa myönnetty n:o 2012-5
Rautalampi 2/2 2012

K.OSA 685 RAUTALAMPI, 402 Hanhitaipale, Kiviranta 1:159 Kiinteistötunnus 686-402-1-159 Kiviranta	VIRANOMAISEN MERKINTÖJÄ		
RAKENNUSOIMENPIDE LOMA-ASUNTO UUDISRAKENNUS	PIIRUSTUSLAJI PÄÄPIIRROS	JUOKS. No	
RAKENNUSKOHTEN NIMI JA OSOITE VAPAA-AJANKIINTEISTÖ KIVIRANTA Viitanientie 228 77700 RAUTALAMPI	PIIRUSTUKSEN SISÄLTÖ ASEMAPIIRROS	MITTAKAAVAT 1:500	
Hannu Jalkanen Kurkelankatu 28 B 11 04230 Kerava 0400-700 780 ht.jalkanen@gmail.com	SUUN.ALA ARK	TYÖ No	PIIR No MUUTOS
	Päiväys 18.12.2011	Yht. henkilö Hannu Jalkanen	