● Abloy–lukko

V vanha ovi/ikkuna
⇐ ovensuljin
SP sammutuspeite
KS käsisammutin

TU turvalasit RakMK F2:n ohjeiden mukaan

RAKENNUKSEN PALOLUOKKA P3.
ULLAKOLLA OSASTOINTI VESIKATTOON ASTI EI30.
OSASTOINNIT EI30, MAJOITUSHUONEIDEN JAKO OSIIN EI15.
ALAKATOT MAHDOLLISIMMAN YLÖS, MIN. 2400.

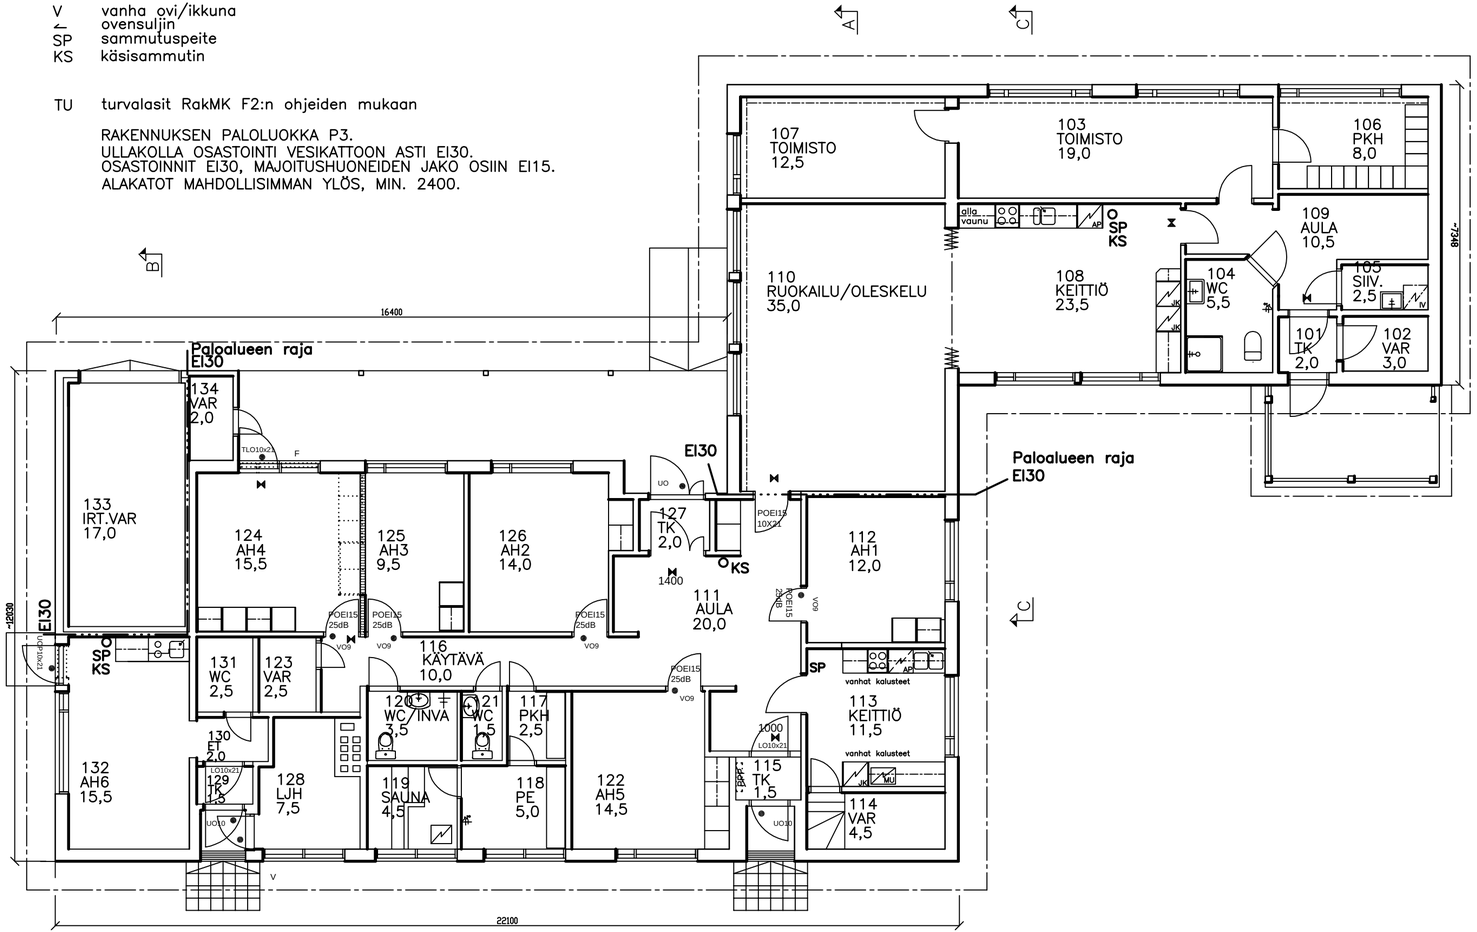

KERROSALA PERUSKORJAUS 2013 360 m2. KERROSALA LASKETTU
ULKOSEINÄN ULKOPINNAN MUKAAN.
VESI OTETAAN KUNNAN VESIJOHTOVERKOSTA.
JÄTEVEDET JOHDETAAN KUNNAN JÄTEVESIVERKOSTOON.
RAKENNUKSEEN TULEE KAUKOLÄMPÖ.

KAUPUNGINOSA/KYLÄ	KORTTELI/TILA	TONTTI/RN:O	VIRANOMAISTEN MERKINTÖJÄ VARTEN		
RAUTALAMPI	29	4			
RAKENNUSTOIMENPIDE			PIIRUSTUSLAJI	TYÖ N:O	PIIRUSTUS N:O
MUUTOSTYÖ			PÄÄPIIRUSTUS	707	101
RAKENNUSKOHTEEN NIMI JA OSOITE			PIIRUSTUKSEN SISÄLTÖ JA MITTAKAAVA		
TOIVO KIRKKOTIE 2 77700 RAUTALAMPI			POHJAPIIRUSTUS		1:100
ARKKITEHTI– JA RAKENNE–SUUNNITTELU TARVAINEN OY	Kauppakatu 5 B 21 40100 JYVÄSKYLÄ Puh. 010 470 4200 Fax 010 470 4209 tarvainen@arkrakta.fi		PÄIVÄYS JYVÄSKYLÄ 17.01.2014		
			ALLEKIRJOITUS ERKKI TARVAINEN, YLIARKK.		