



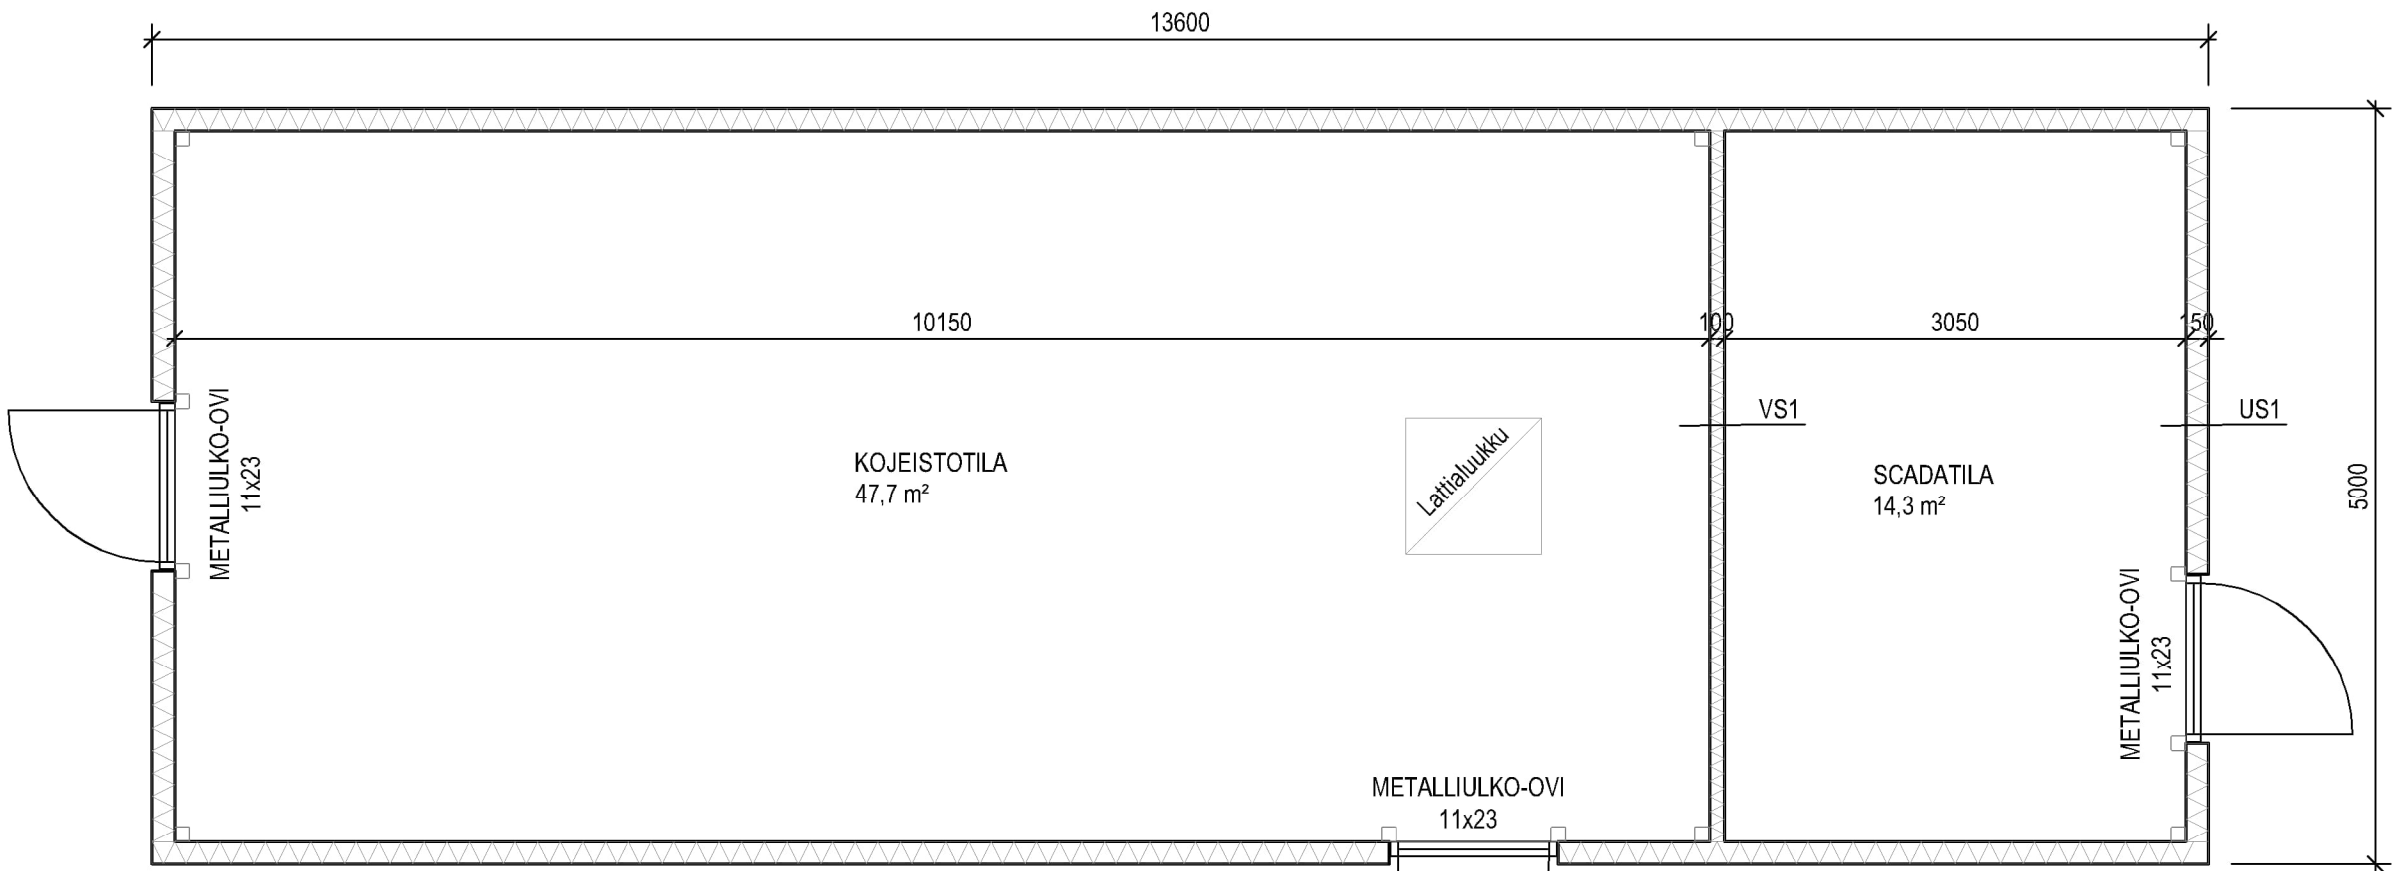

- AP1 Reunavahvistettu betonilaatta 100 mm + XPS 100 mm
US1 PVP 150 mm, U-arvo = 0,26 W/m²K, REI30
VS1 PVP 100 mm, REI30
VP1 Vaneri 18 mm + PVP 150 mm, U-arvo = 0,26 W/m²K + kantavat teräspalkit
YP1 Profiilipelti + PVP 300 mm, U-arvo = 0,12 W/m²K, REI30

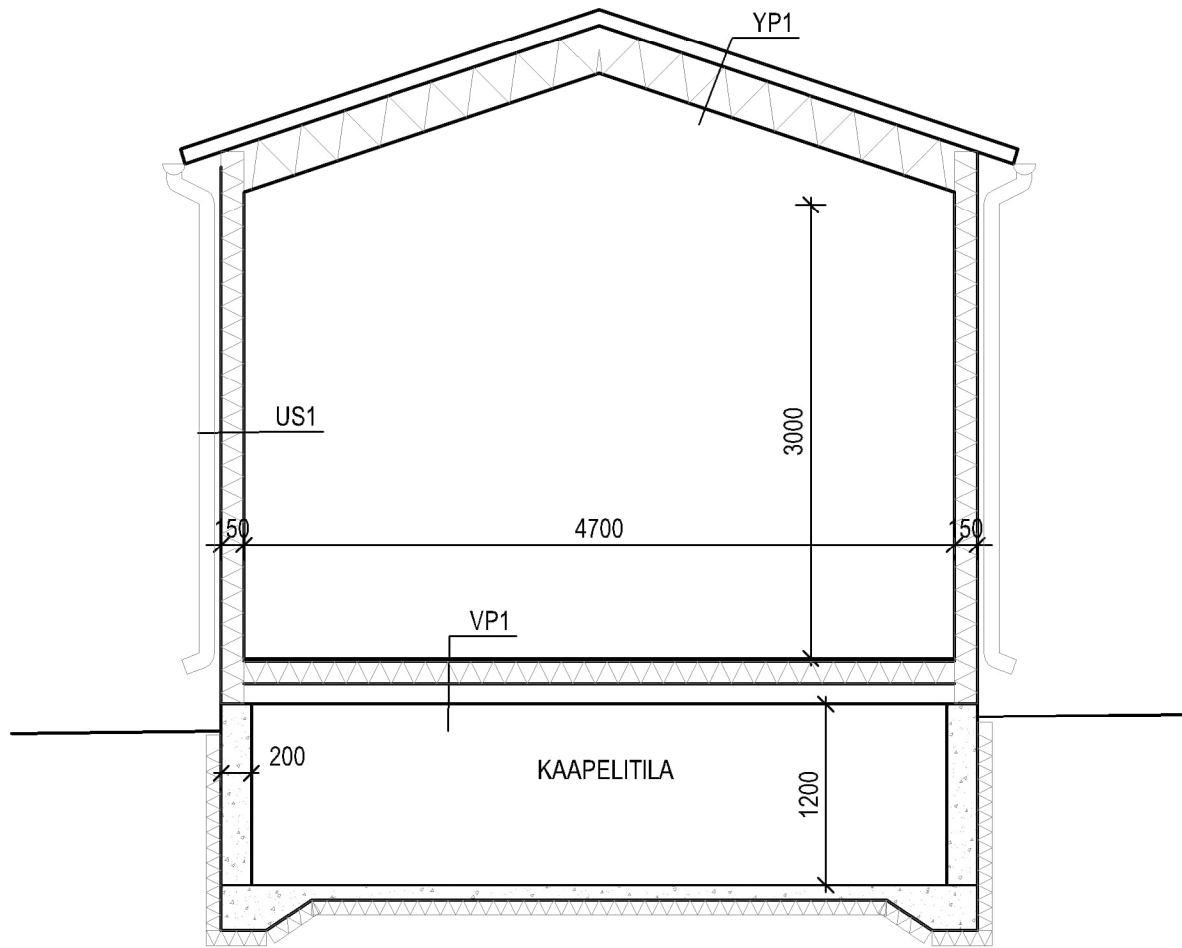

- PUOLILÄMMINTILA
- PAINOVOIMAINEN ILMANVAIHTO
- PALOLUOKKA P3
- PALOTURVALLISUUSLUOKKA 1

KERROSALA 68 m²
HUONEISTOALA 62 m²
TILAVUUS 215 m³

tunnus		muutos		nimik.		päiväys	
kiinteistötunnus		-	-	viranomaisten arkistointimerkintöjä varten			
686-408-21-175		-	-	-			
rakennuksen numero/rakennustunnus							
-							
rakennustoimenpide				piirustuslaji		juoks.nro	
-				LUPAPIIRUSTUS			
rakennuskohteen nimi ja osoite				piirustuksen sisältö		mittak.	
SOLARWIND BESS RAUTALAMPI				KYTKINASEMA		1:100	
Kivisalmentie 771				POHJAPIIRUSTUS JA LEIKKAUS			
77700 Rautalampi							
A-INSINÖÖRIT A-Insinöörit Suunnittelu Oy www.ains.fi p. 0207 911 888							
päiväys		04.12.2024		piirt.		RoBer	
				tark.			
suunnitellut		RA Roope Berg		hyv.		liittyy piirustukseen n:o	
suun.ala		työn n:o		piir. n:o		muutos	
ARK		22-1102		103			