


1. PÄYRÄKÄENNUS
2. SAUNA
3. VARASTO
4. PUUVÄJÄ/PUUCEE
5. GRILLIMÄJÄ
6. AITTA

Pinta-ala	h-ala	k-ala	rak-ala
Vanha	38,0	42,4	42,4
Laa.jennus	17,6	20,0	20,0
YHTEENSÄ	55,6	62,4	62,4
Vanha	115,0 m <sup>3</sup>		
Laa.jennus	53,0 m <sup>3</sup>		
YHTEENSÄ	168,0 m <sup>3</sup>		

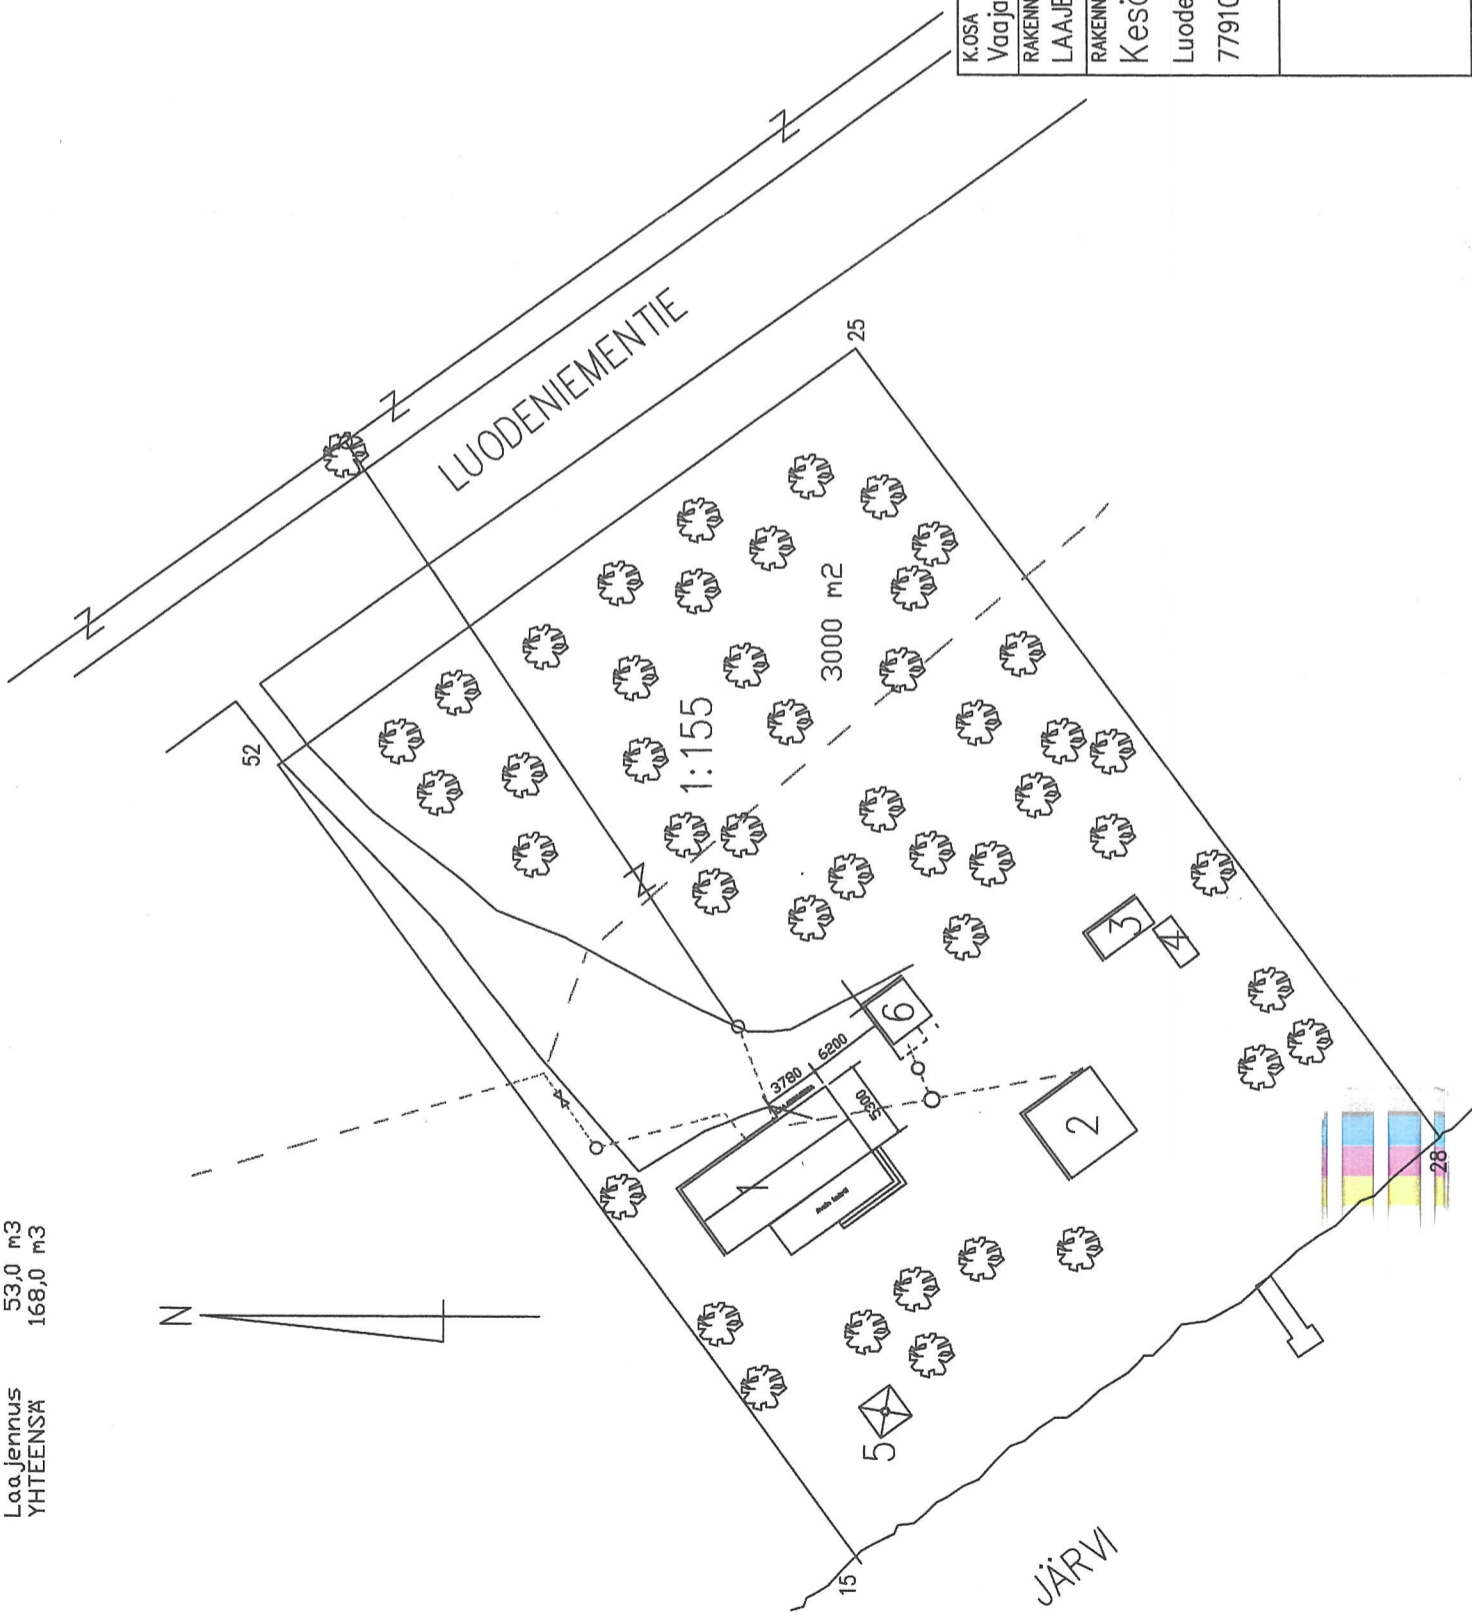

Rakennuslupa myönnetty  
n:o 056/2016  
30-09-2016

Rakennuslupa  
*[Signature]*

Poikkeuslupa nro 800612016  
Ymp.ltk. 15.9.2016

K.O.S.A Vaajasalmi	KORTTELI/TILA Koivukoti	TONTTI/RNO 1:55	RAKENNUKUNNAN TUNNUS
RAKENNUSLOMANPIDE LAAJENNUS			PIRUSTUSLAJI PÄÄPIIRUSTUS
RAKENNUSKOHTIEN NIMI JA OSOITE Kesämökki T & R Happonen Luodeniementie 37 77910 Vaajasalmi			PIRUSTUKSEN SISÄLTÖ ASEMAPIIRUSTUS
	SUUN.ALA ARK	TYÖ No 1	PIIR.No 1
	PÄIVÄYS 28.8.2016	YHT.HENK. Rak.ins. T Kettunen	MUUTOS 1:500