JULKISIVU ETELÄÄN

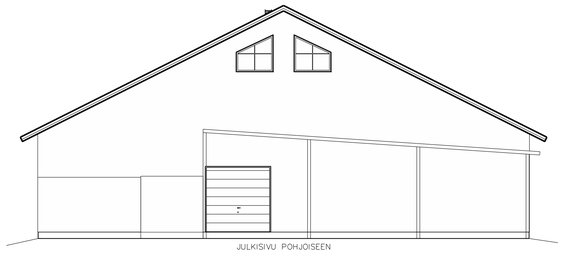

JULKISIVU POHJOISEEN

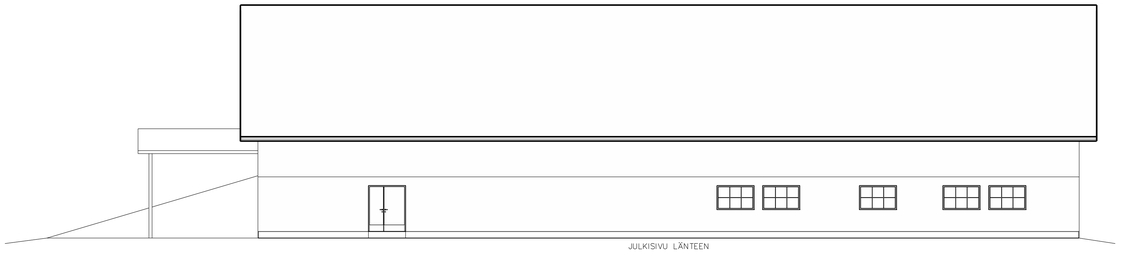

JULKISIVU LÄNTEEN

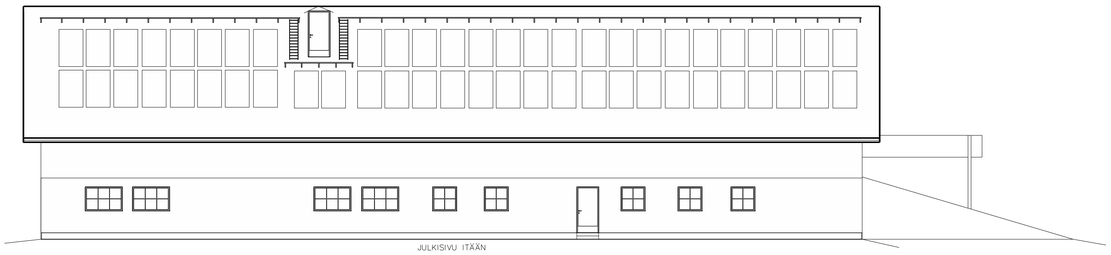

JULKISIVU ITÄÄN

KATTOVARUSTEET MÄÄRÄYSTEN MUKAISESTI

ULKOVÄRITYS ERILLISEN SUUNNITELMAN MUKAAN,
KARTANON PIHARAKENNUSTEN KANSSA YHTENÄISESTI

KATTO
Peltikate / aurinkokeräimet

SEINÄT
Alaosa, vanha kivinavetan seinä
Yläosa, puuverhous

SOKKELI
Betoni

2.9.2025 Lisätty yläkertavarauksen
ikkunat ja hätäpoistumistie.

TUNN.	LUKUM.	MUUTOS			NIMM.	PVM

Kiinteistötunnus/Kylä: VÄÄJÄSALMI SÄHALA Kartta/Tila: 6:433 Tontti/Ring:	Vaiinamaisten merkintöjä:
Rakennuksen numero/Rakennusten numerot/Rakennustunnus/Rakennustunnukset	
Rakennuksen nimeämä: UUDISRAKENNUS	Piirustus: PÄÄPIIRUSTUS Julkaisevä no
Rakennuskohde: MONITOIMIRAKENNUS SAHALAN KARTANO T:mi SÄHALANTIE 41 77700 RAUTALAMPI	Piirustuksen sisältö: JULKISIVUT Mittakaava: 1:100
Suunnittelijan yhteystiedot: yritys, osoite ja puhelinnumero	Työnumero Piirustuksen tunnus Muutos
Vastuullinen suunnittelija: nimi, tutkinto, ammattiarvo ja pätevyys: H.POUSSU, RI, AMK 26.8.2025	Suunnittelusta: Tiedosto: ARK