


- Abloy-lukko
- V vanha ovi/ikkuna
- ovensuljin
- SP sammutuspeite
- KS käsisammutin

TU turvalasit RakMK F2:n ohjeiden mukaan

RAKENNUKSEN PALOLUOKKA P3.
ULLAKOLLA OSASTOINTI VESIKATTOON ASTI EI30.
OSASTOINNIT EI30, MAJOITUSHUONEIDEN JAKO OSIIN EI15.
ALAKATOT MAHDOLLISIMMAN YLÖS, MIN. 2400.

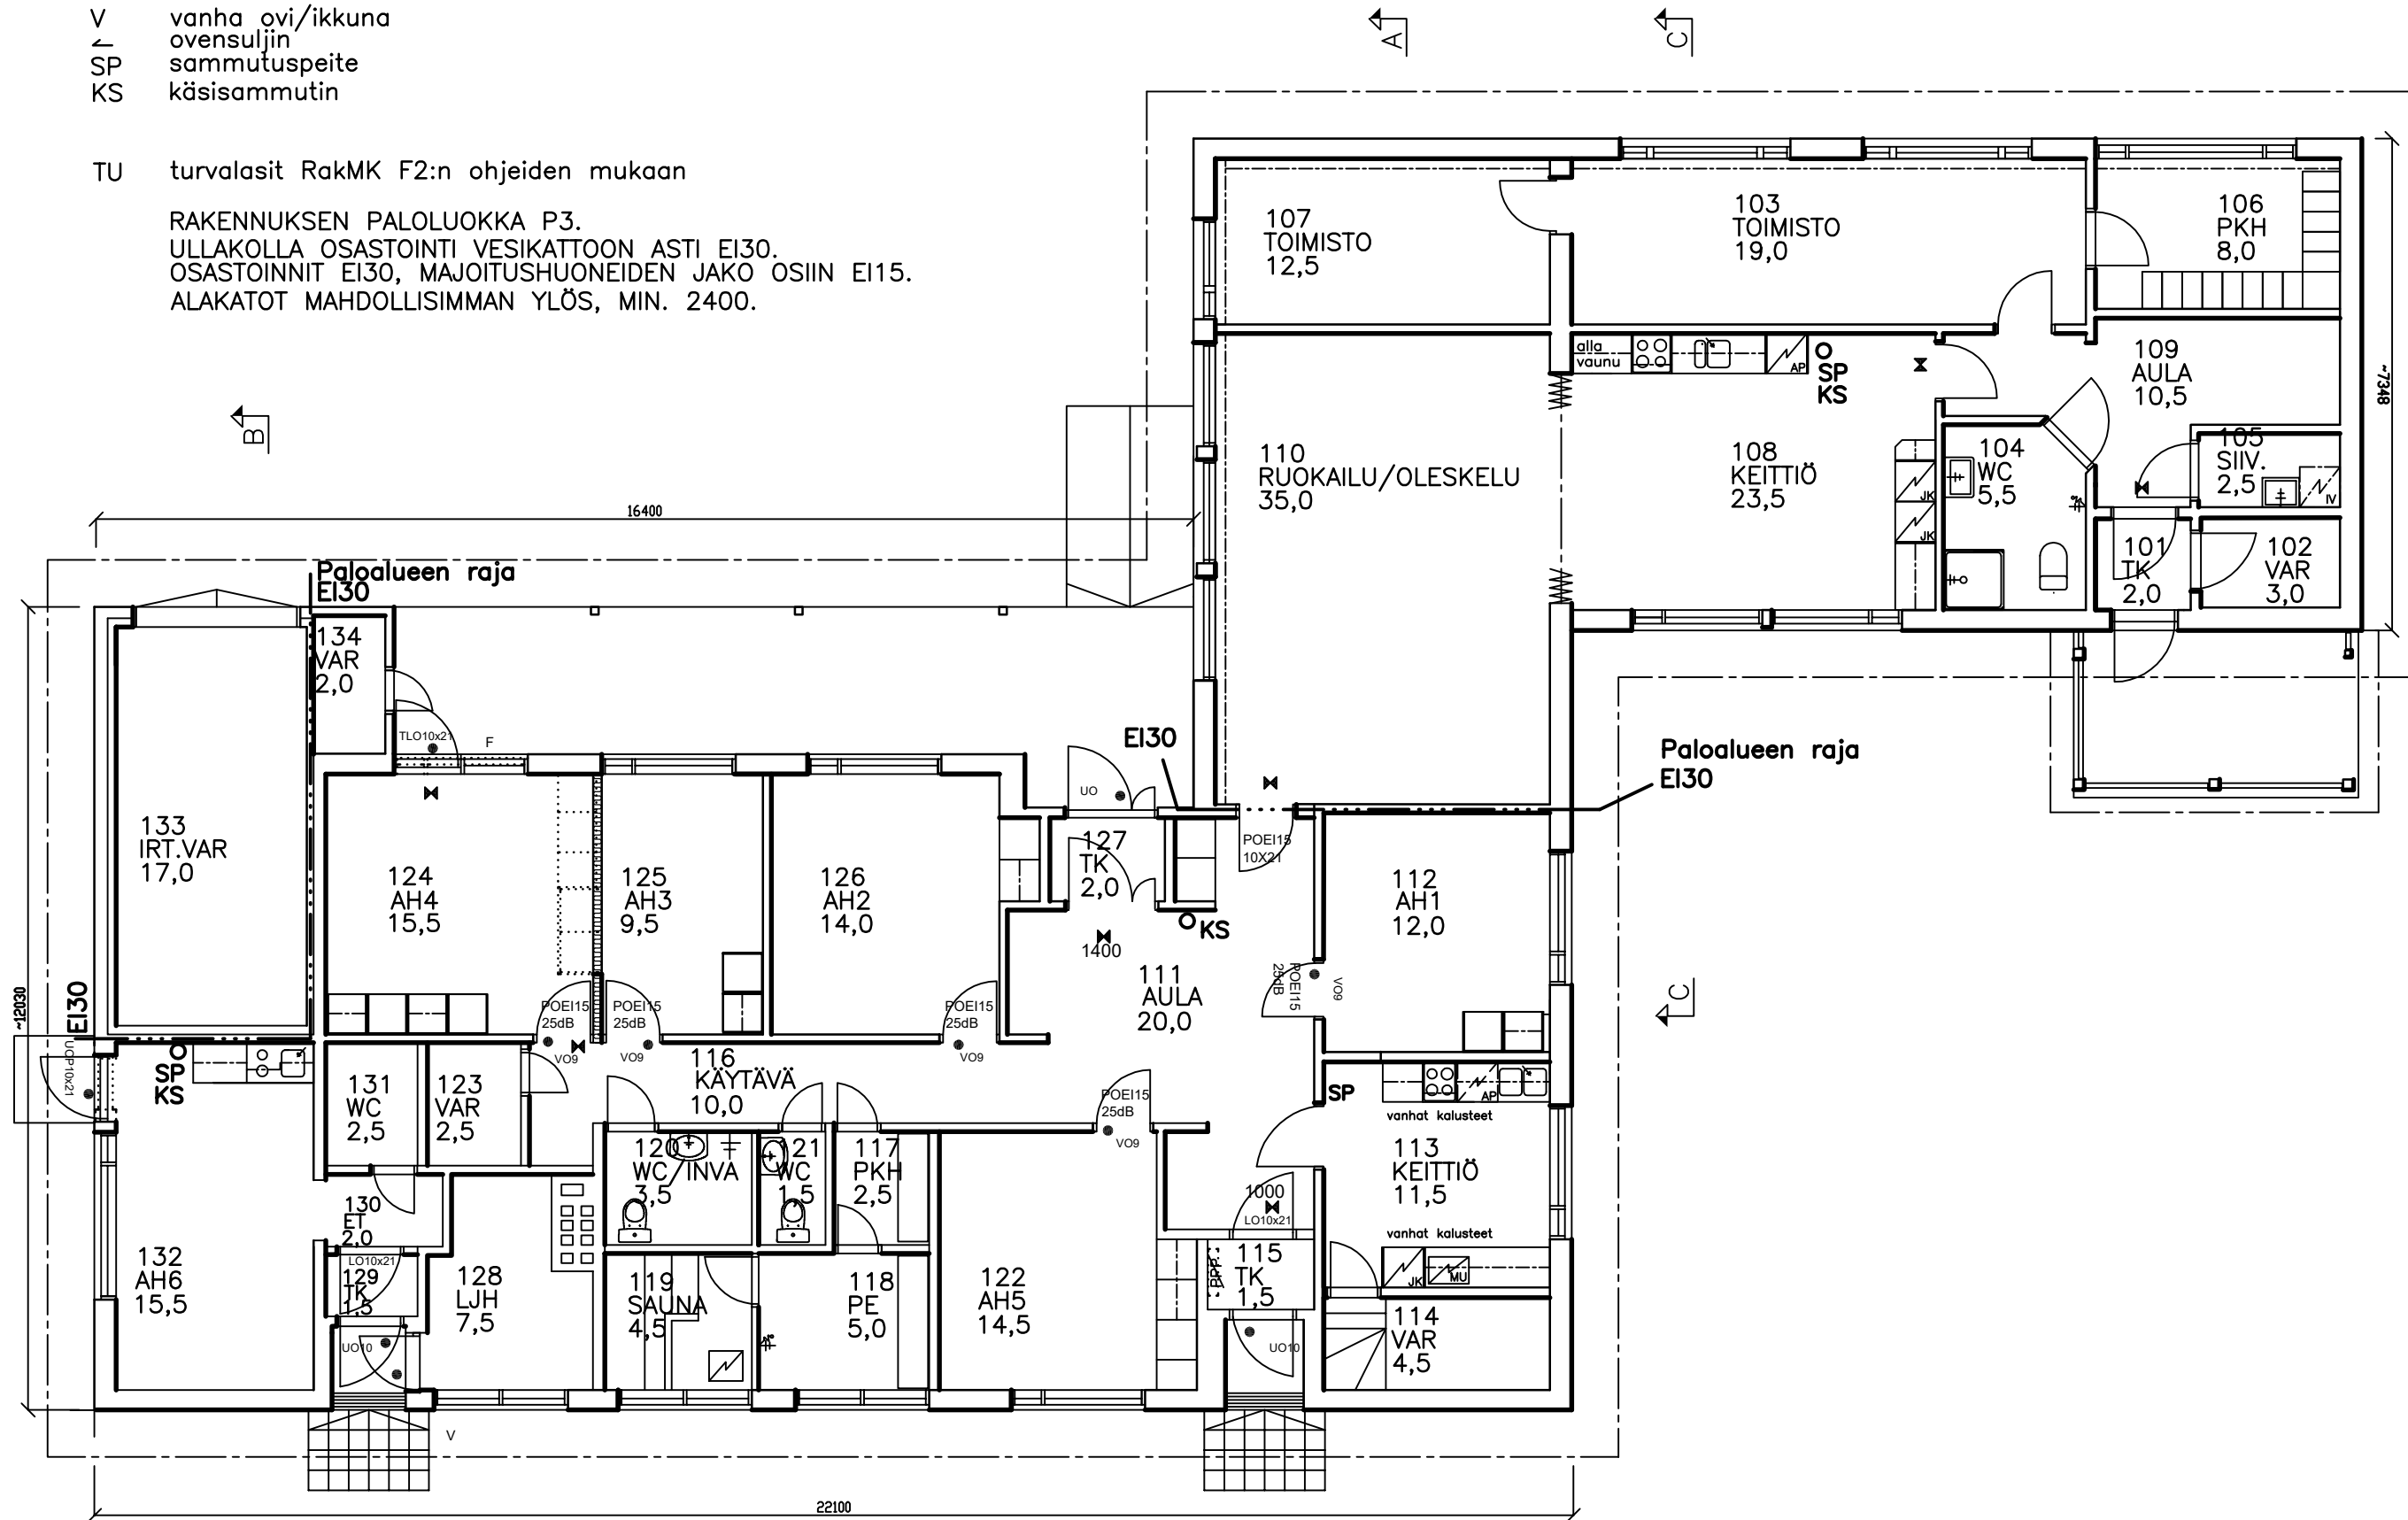

KERROSALA PERUSKORJAUS 2013 360 m2. KERROSALA LASKETTU
ULKOSEINÄN ULKOPINNAN MUKAAN.
VESI OTETAAN KUNNAN VESIJOHTOVERKOSTA.
JÄTEVEDET JOHDETAAN KUNNAN JÄTEVESIVERKOSTOON.
RAKENNUKSEEN TULEE KAUKOLÄMPÖ.

KAUPUNGINOSA/KYLÄ RAUTALAMPI	KORTTELI/TILA 29	TONNIT/RIN:O 4	VIRANOMAISTEN MERKINTÖJÄ VARTEN		
RAKENNUSLOMAKKE MUUTOSTYÖ			PIIRUSTUSLAJI PÄÄPIIRUSTUS	TYÖ N:O 707	PIIRUSTUS N:O 101
RAKENNUSKOHTAAN NIMI JA OSOITE TOIVO KIRKKOTIE 2 77700 RAUTALAMPI			PIIRUSTUKSEN SISÄLTÖ JA MITTAKAAVA POHJAPIIRUSTUS 1:100		
ARKKITEHTI- JA RAKENNE- SUUNNITTELU TARVAINEN OY			PÄÄVÄS JYVÄSKYLÄ 17.01.2014 ALLEKIRJOITUS ERKKI TARVAINEN, YLIARKK. <i>Erkki Tarvainen</i>		