


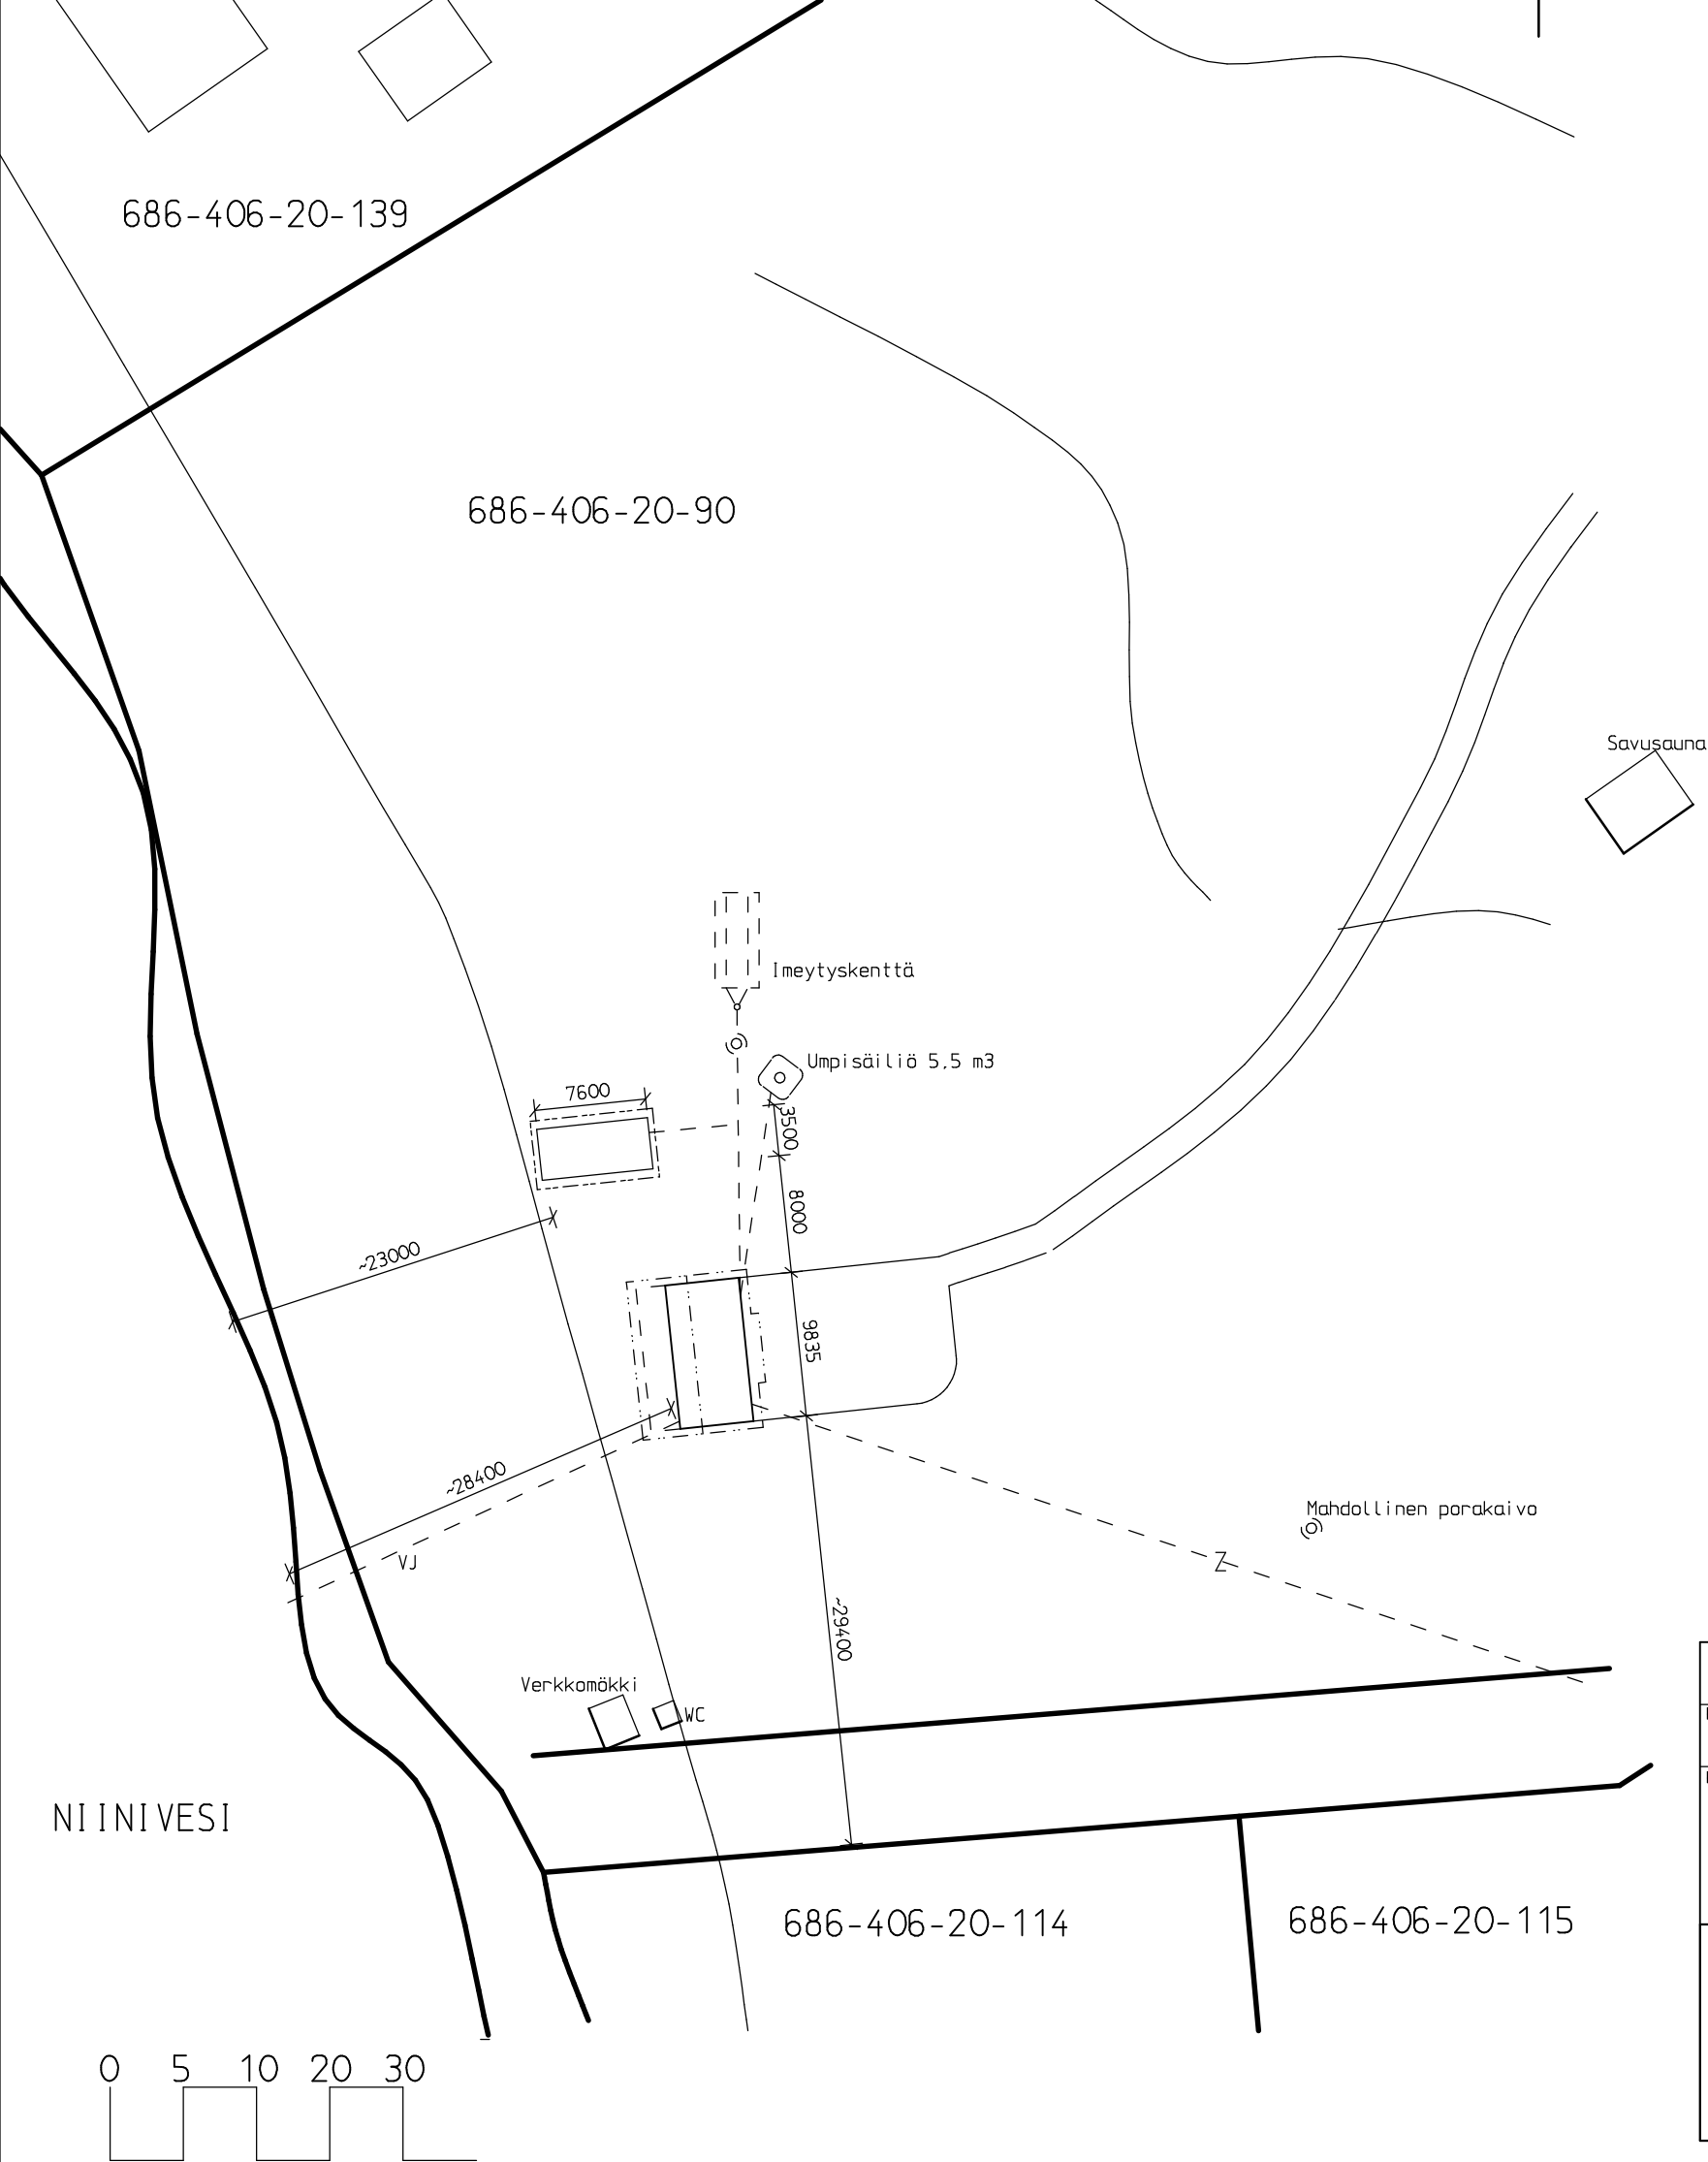

K.osa/Kylä	Kortteli/Tila	Tontti/Rn:o	Viranomaisen arkistointimerkintäjä varten	
Saikari	406	20-90		
Rakennustoimenpide	Uudisrakennus		Piirustustaji	Juoks.no:
Rakennuskohteen nimi ja osoite	Mökki Honkalampi		Pääpiirustus	001
Saikarintie 1318 77600 Suonenjoki		Piirustuksen sisältö		Mittakaavat
		Asemapiirros		1:500
Halonen Asla				
Vesanto 4.1.2022			ARK	
			Projekti	Piir.no:
			071	001
			Tekijä:	Tiedosto
			AH	ASEMA
			Muutos	