

KIINTEISTOTUNNUS 686-406-3-58

TONTIN PINTA-ALA m²

SALLITTU RAKENNUSKORKEUS m²

RAKENNETAAN:		
OMAKOTITALO		
HUONEISTOALA	89 m ²	
KERROSALA	97 m ²	
KERROSALA	97 m ²	SEINÄ < 250 mm
KELLARIN ALA	96 m ²	
TILAVUUS	680 m ³	

RAKENNUSTEN PALOLUOKKA P3

ASUNRAKENNUKSESSA ON:

- VESIKIERTONEN LATTIALÄMMITYS, ILMA-VESILÄMPÖPUMPPU
- KONEellinen ILMANVAIHTO JA LÄMMÖNTALTEENOTTOJÄRJESTELMÄ.
- VESI- JA VIEMÄRIASENNUKSET ERILLISEN LVI-SUUNNITELMAN MUKAAN.


RAKENNUKSEN PAIKKA JA KORKEUSASEMA TARKISTETAAN
RAKENNUSPAIKALLA ALOITUSKOKOUKSESSA.

PINTAVESISUUNNITELMA:
PINTAVEDET JOHDETAAN RAKENNUKSISTA POISPÄIN MAANPINNAN
KALLISTUKSIN, 3 M:N MATKALLA KALLISTUS VÄH. 5%.

KATTO- JA SALAOJAVEDET IMETYTÄÄN TONTILLE.
SORA- JA NURMALUEIDEN VEDET IMETYTÄÄN PERUSMAAHAN.

PIHA-ALUEEN ISTUTUKSET ERILLISEN SUUNNITELMAN MUKAAN.

VESI- JA VIEMÄRILITTYMIEN TARKKA SUOITUS LVI-ASEMPIIRUSTUKSEN MUKAISESTI.
KORKEUSJÄRJESTELMÄ N2000.

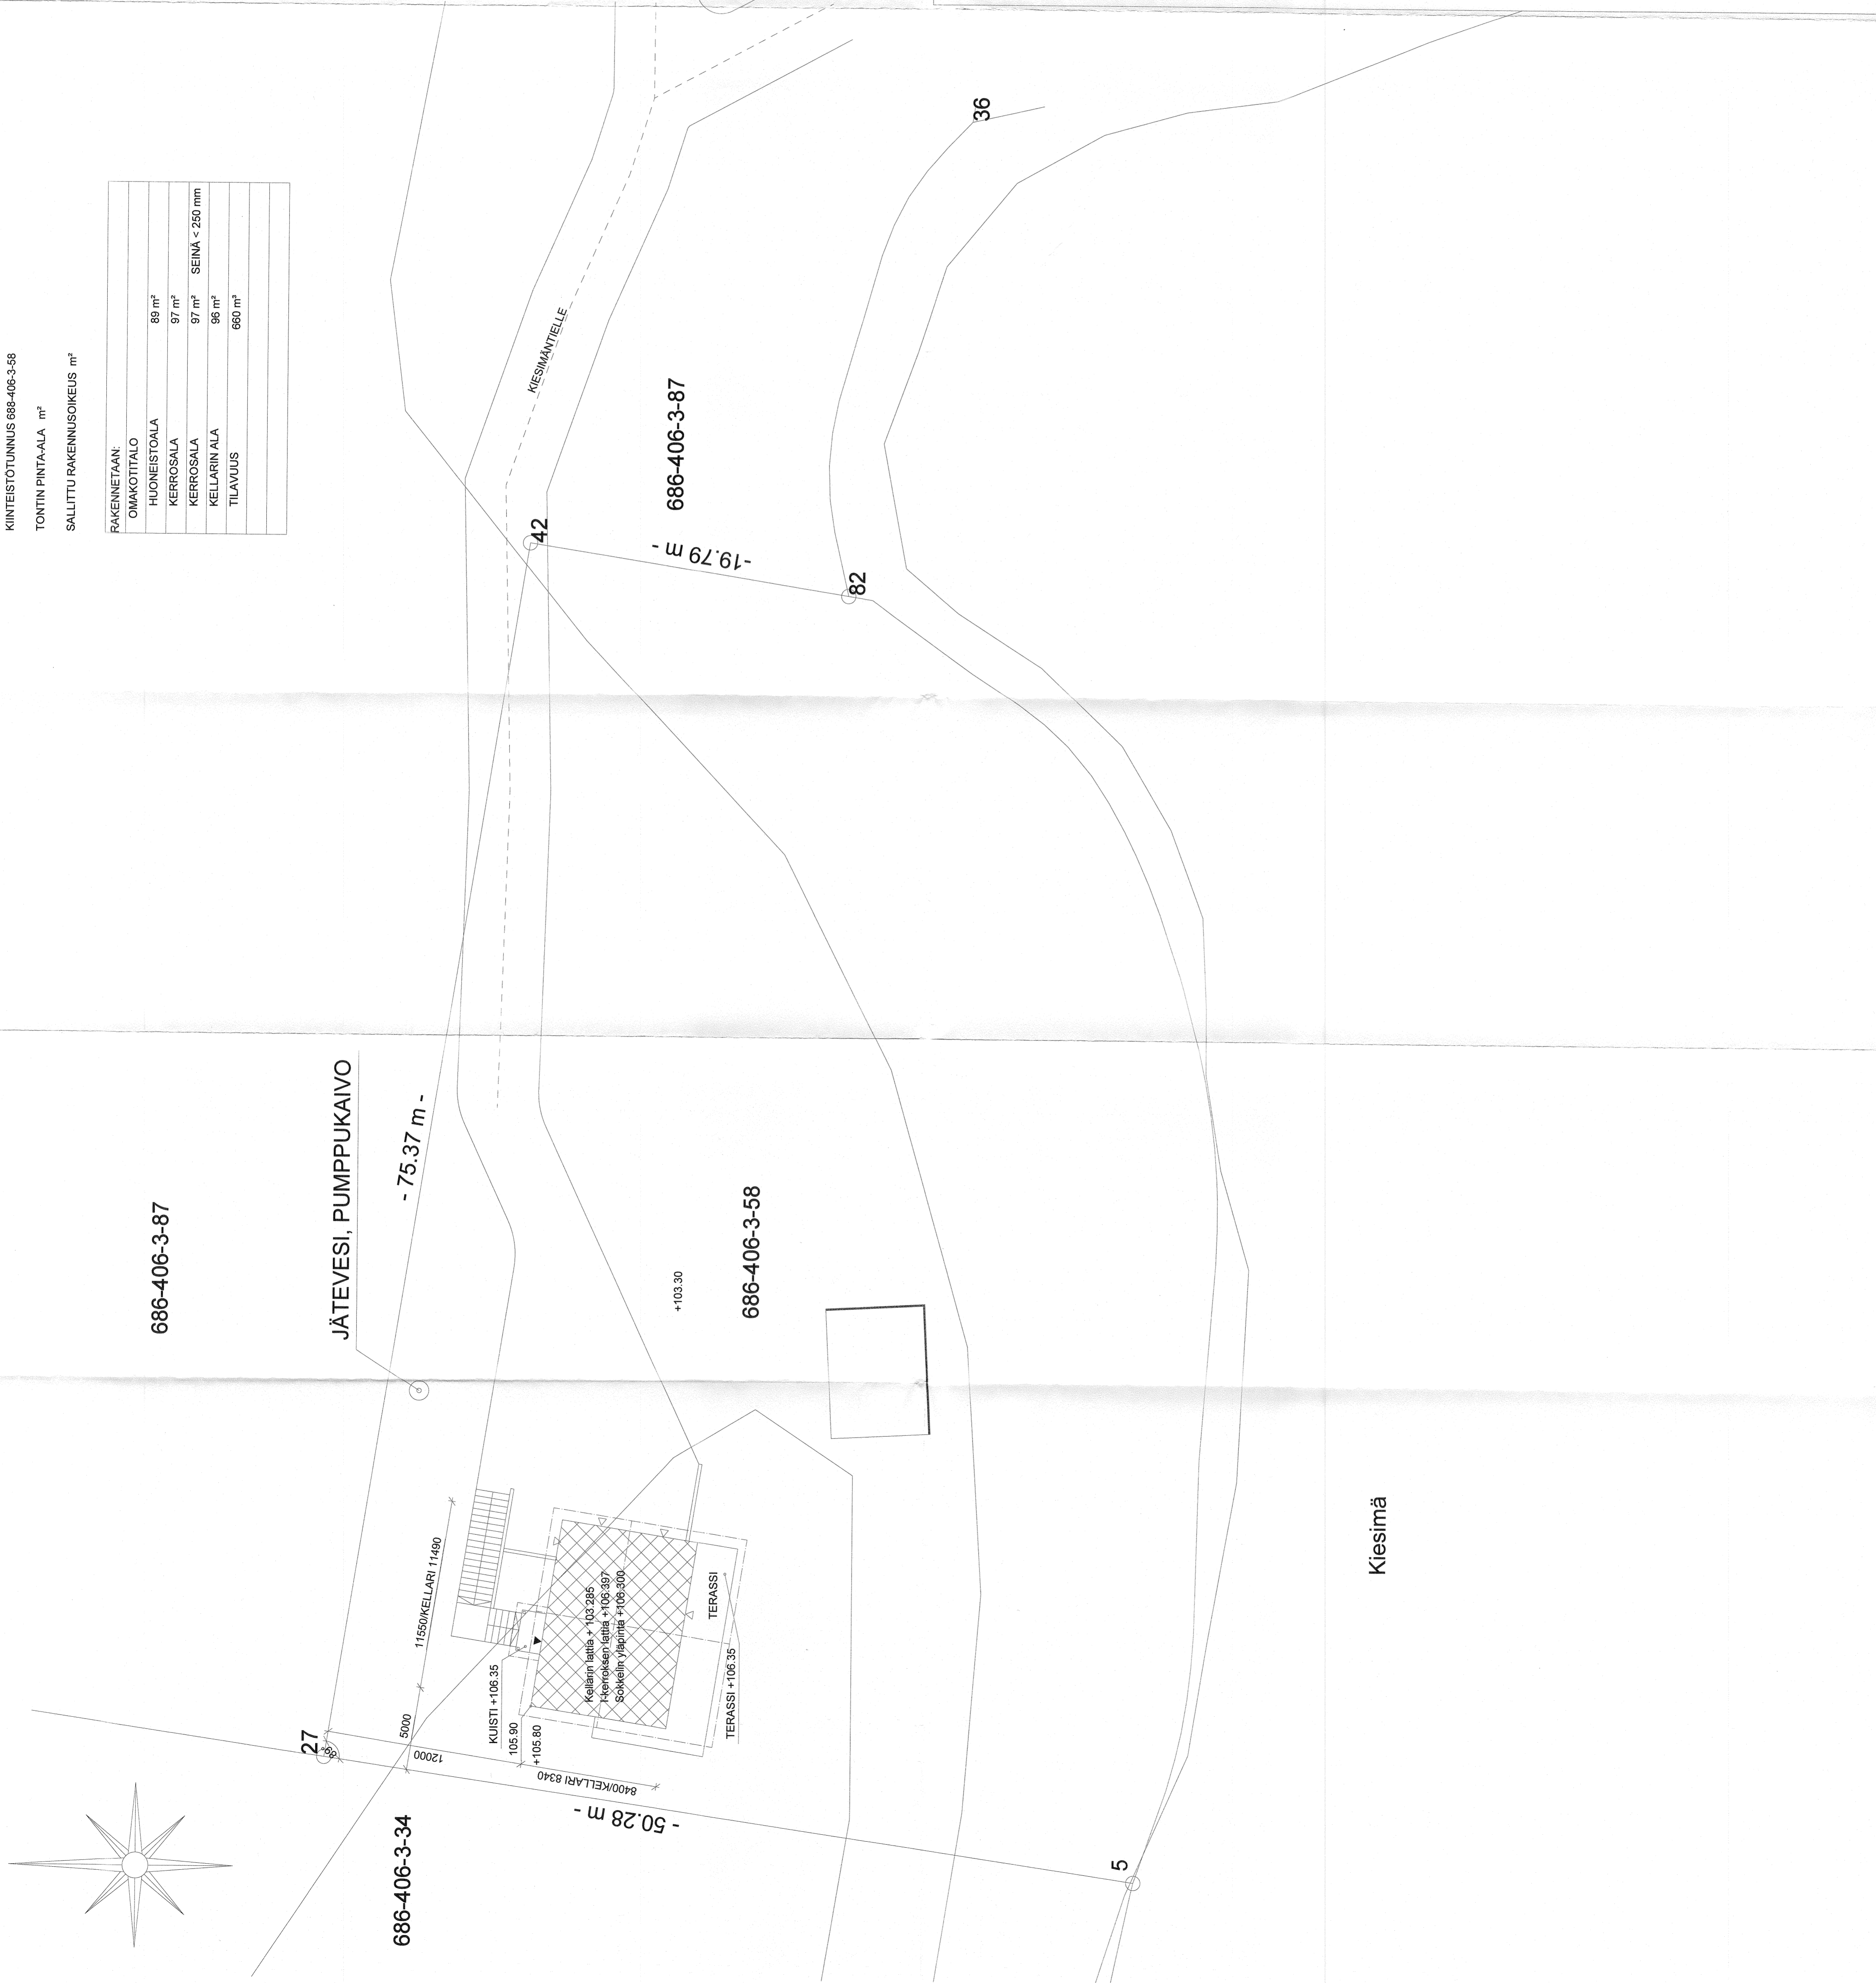

Kiesimä

Rakennuslupaa myönnetty
n:o 27-0078-L
14-09-2021
Rakennuslupa
Matti Mäki

Kaup. osakyyli 686-406-3-58	Konttori/Pila	Tontin/Rno	Viranomaisen merkintä varten
Rakennuslupamäärä LUUDISRAKENNUS	Päärakennus	Työ n:o 500401	Piir.no 1.
Rakennuskohteen nimi ja osoite OMAKOTITALO HÄNNINEN & LAITINEN	Rakennuslupamäärä	ASEMPIIRUSTUS	1:200
77930 Kerkkojenkatu	Kiesimäntie 462 C		
Päiväys 02.09.2021	Suunnittelija Maija Veijonen, ri	Myyjä M. Mäki	Summaa atK
			Teollisuustie 18 62900 ALAJARVI Maija Veijonen, gsm 050 575 7750 e-mail maija.veijonen@finnlamelli.fi