
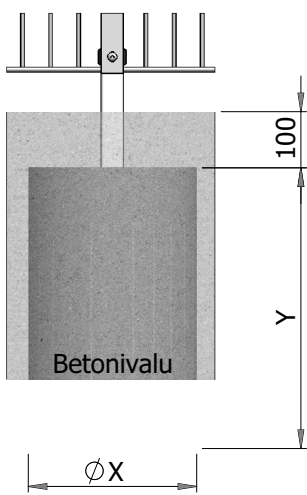



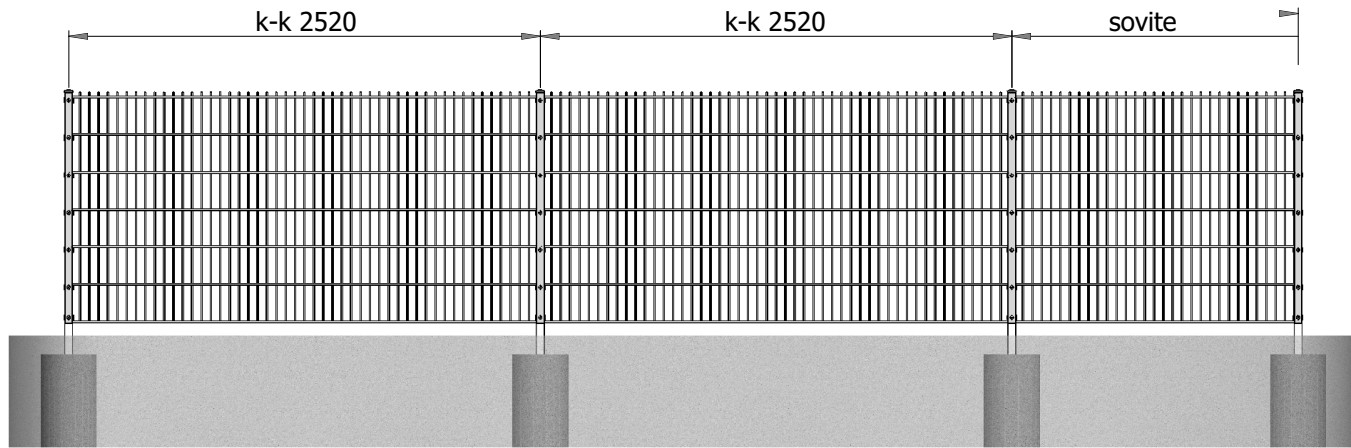


AIDAN VÄRI MUSTA

Aidan korkeus	X (min.)	Y (min.)
2430	400	800

SRT-Aidan asennus

vepe Laskokatu 8
04300 TOUSSULA
Puh. 09-2747 220 faksi 09-2747 2231

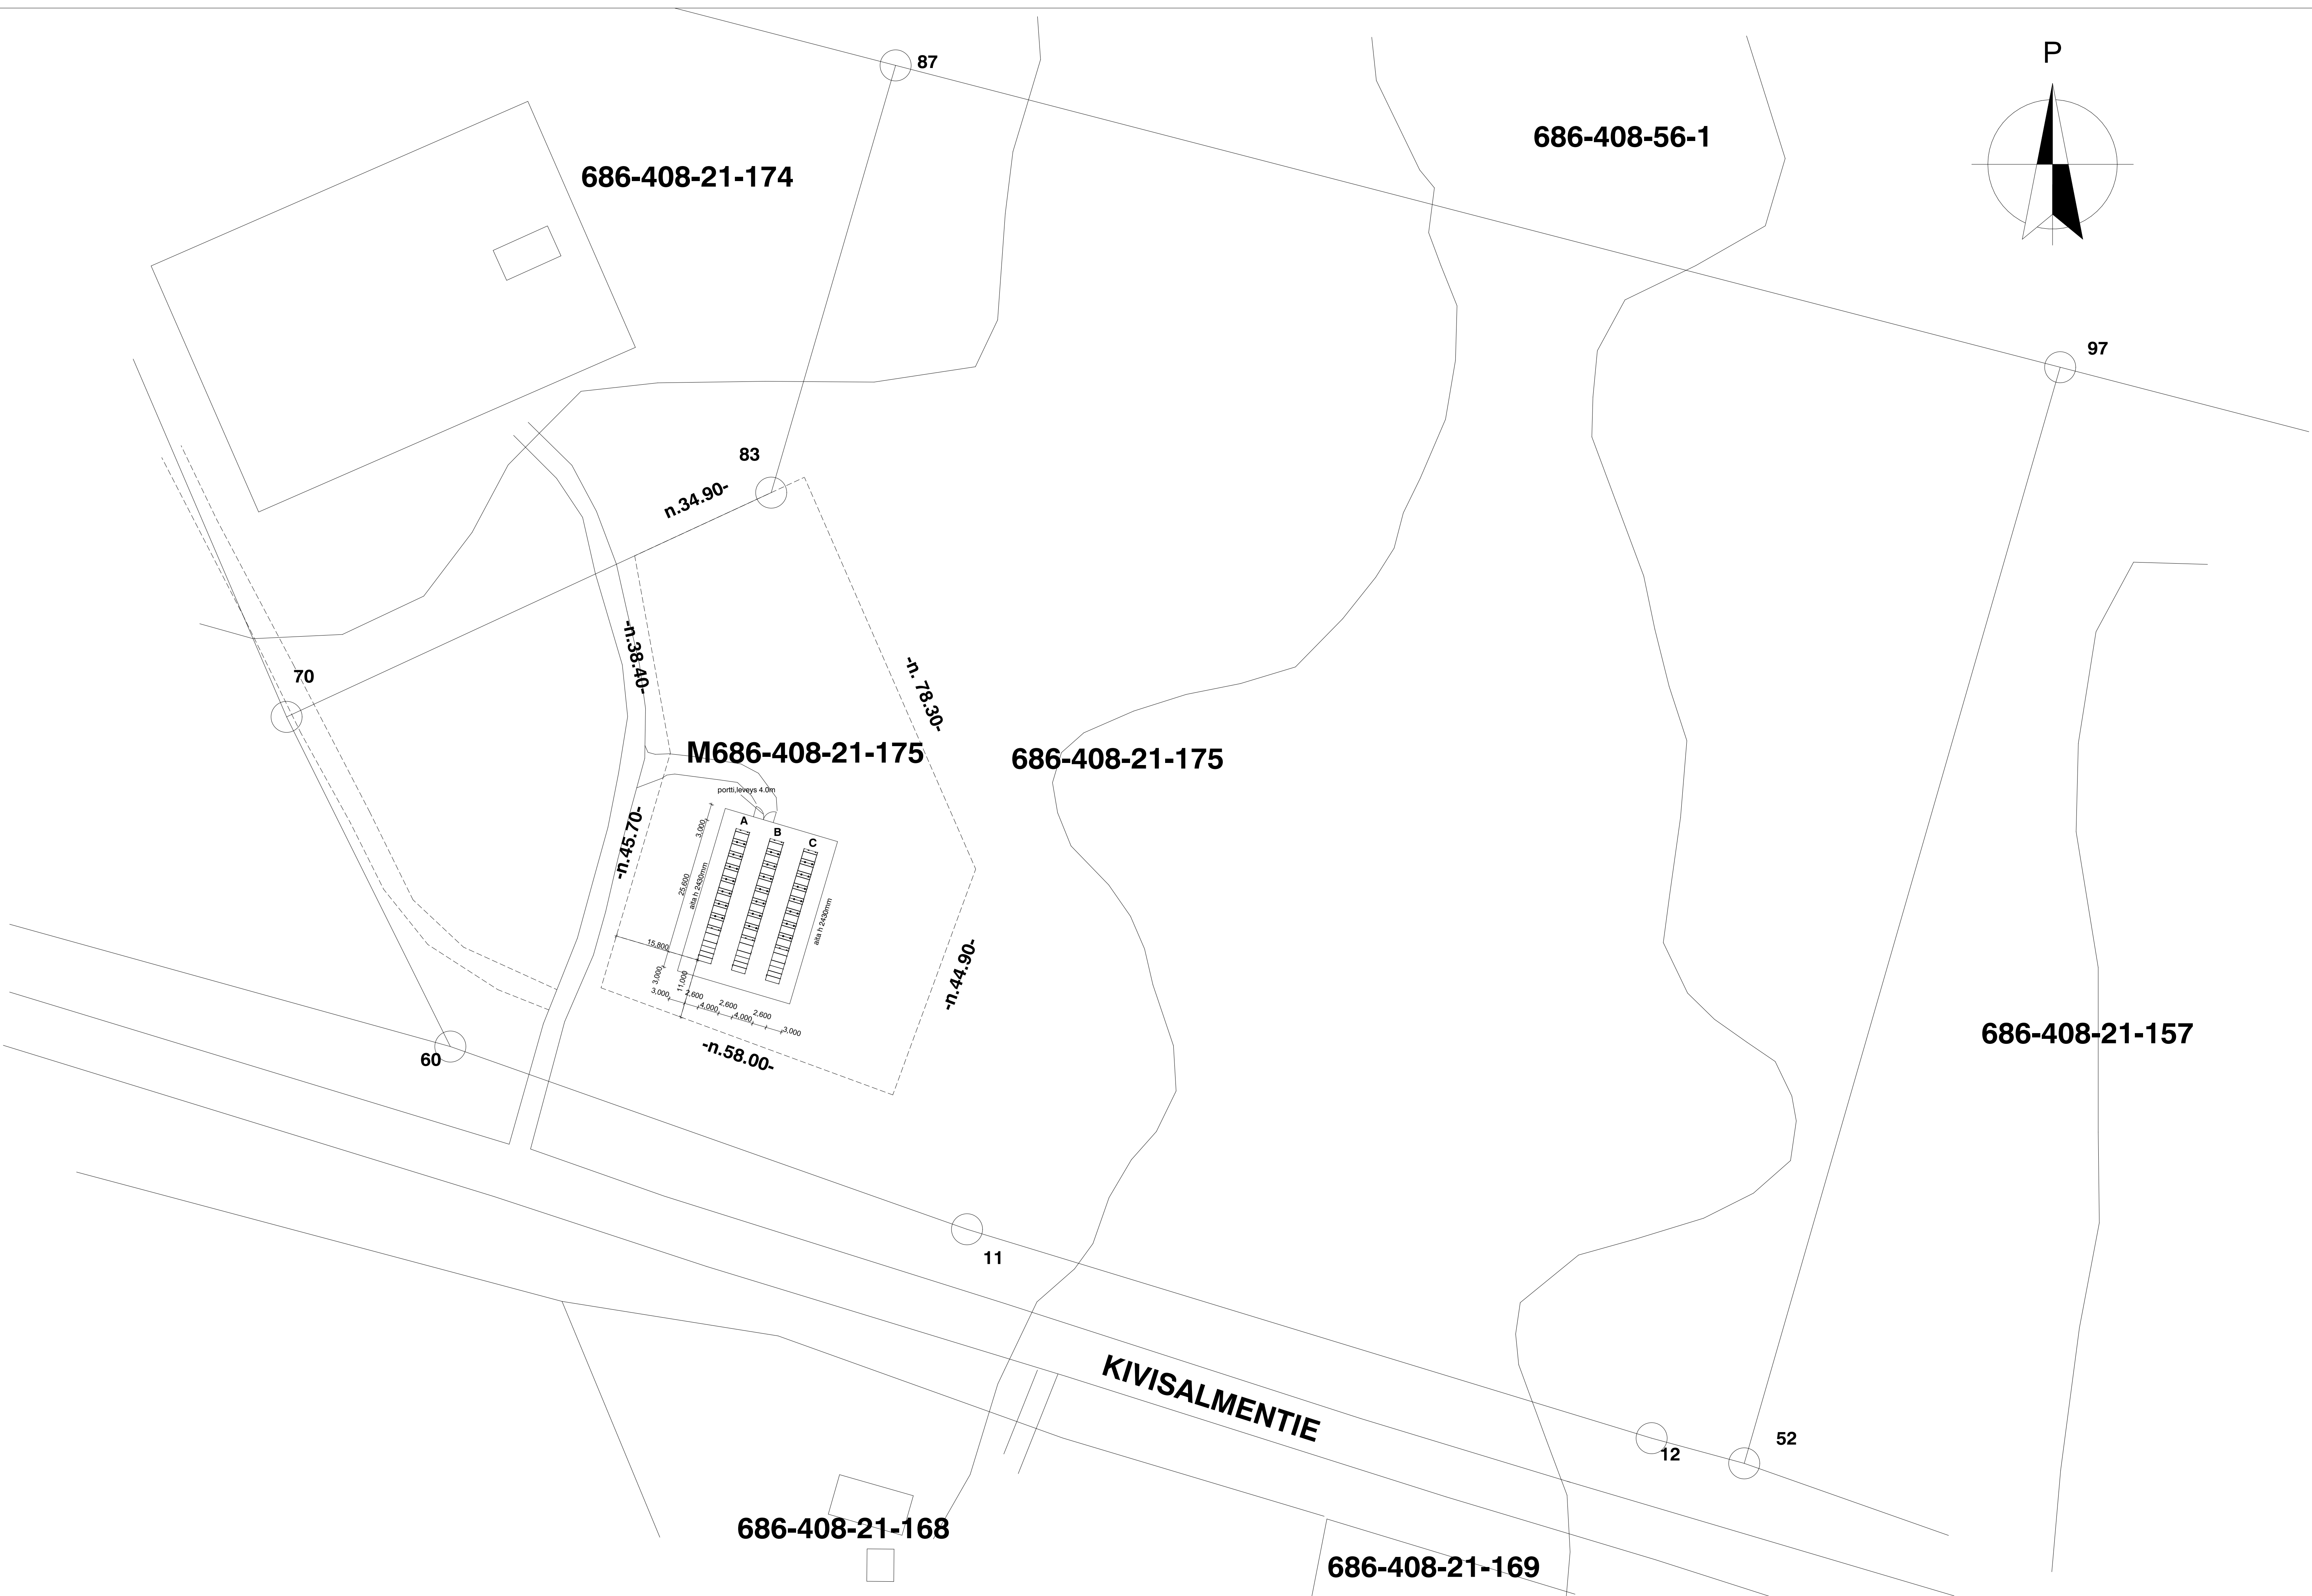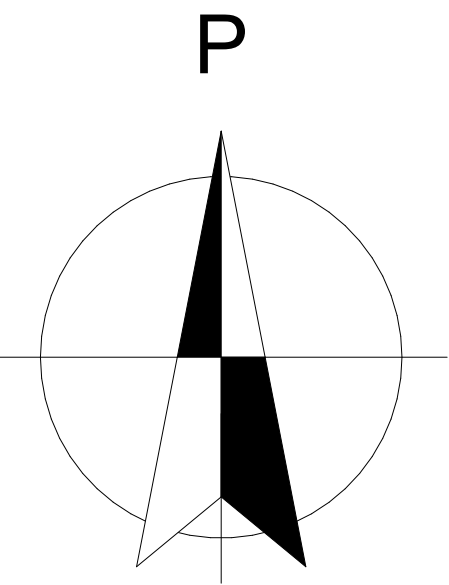

MÄÄRÄALAN PINTA-ALA n.5000m²
RAKENNUSOIKEUS

RAKENNETAAN SÄHKÖVARASTOJA 201k-m2

ENERGIAVARASTO A: 67k-m2
ENERGIAVARASTO B: 67k-m2
ENERGIAVARASTO C: 67k-m2

VIRANOMAISTEN MERKINTÖJÄ		
K.O.S.A.	KORTTELI/tila	TONTTI/NO
	M686-408-21-175	
RAKENNUSOIKEUS		JUOKS.No
UUDISRAKENNUS		1
PIIRUSTUSLAJI		
PÄÄPIIRUSTUS		
RAKENNUSKOHTIEN NIMI JA OSOITE		
NSC ENERGYOPTI OY,ENERGIAVARASTO		
KIVISALMENTIE 77		
RAUTALAMMI		
PIIRUSTUKSEN SISÄLTÖ		MITTAKAAVA
ASEMAPIIRROS		1/500
arkkitehtuuritoimisto		
TIMO SAVOLA		
rakennusarkkitehti	p. 050-5111 938	e-mail:savola@raksu.net
karkuntie 6, 38100 karkku	TYÖ NO:	MUUTOS
SUUN. ALA		
ARK		
PÄIVÄYS		
21.03.2025		