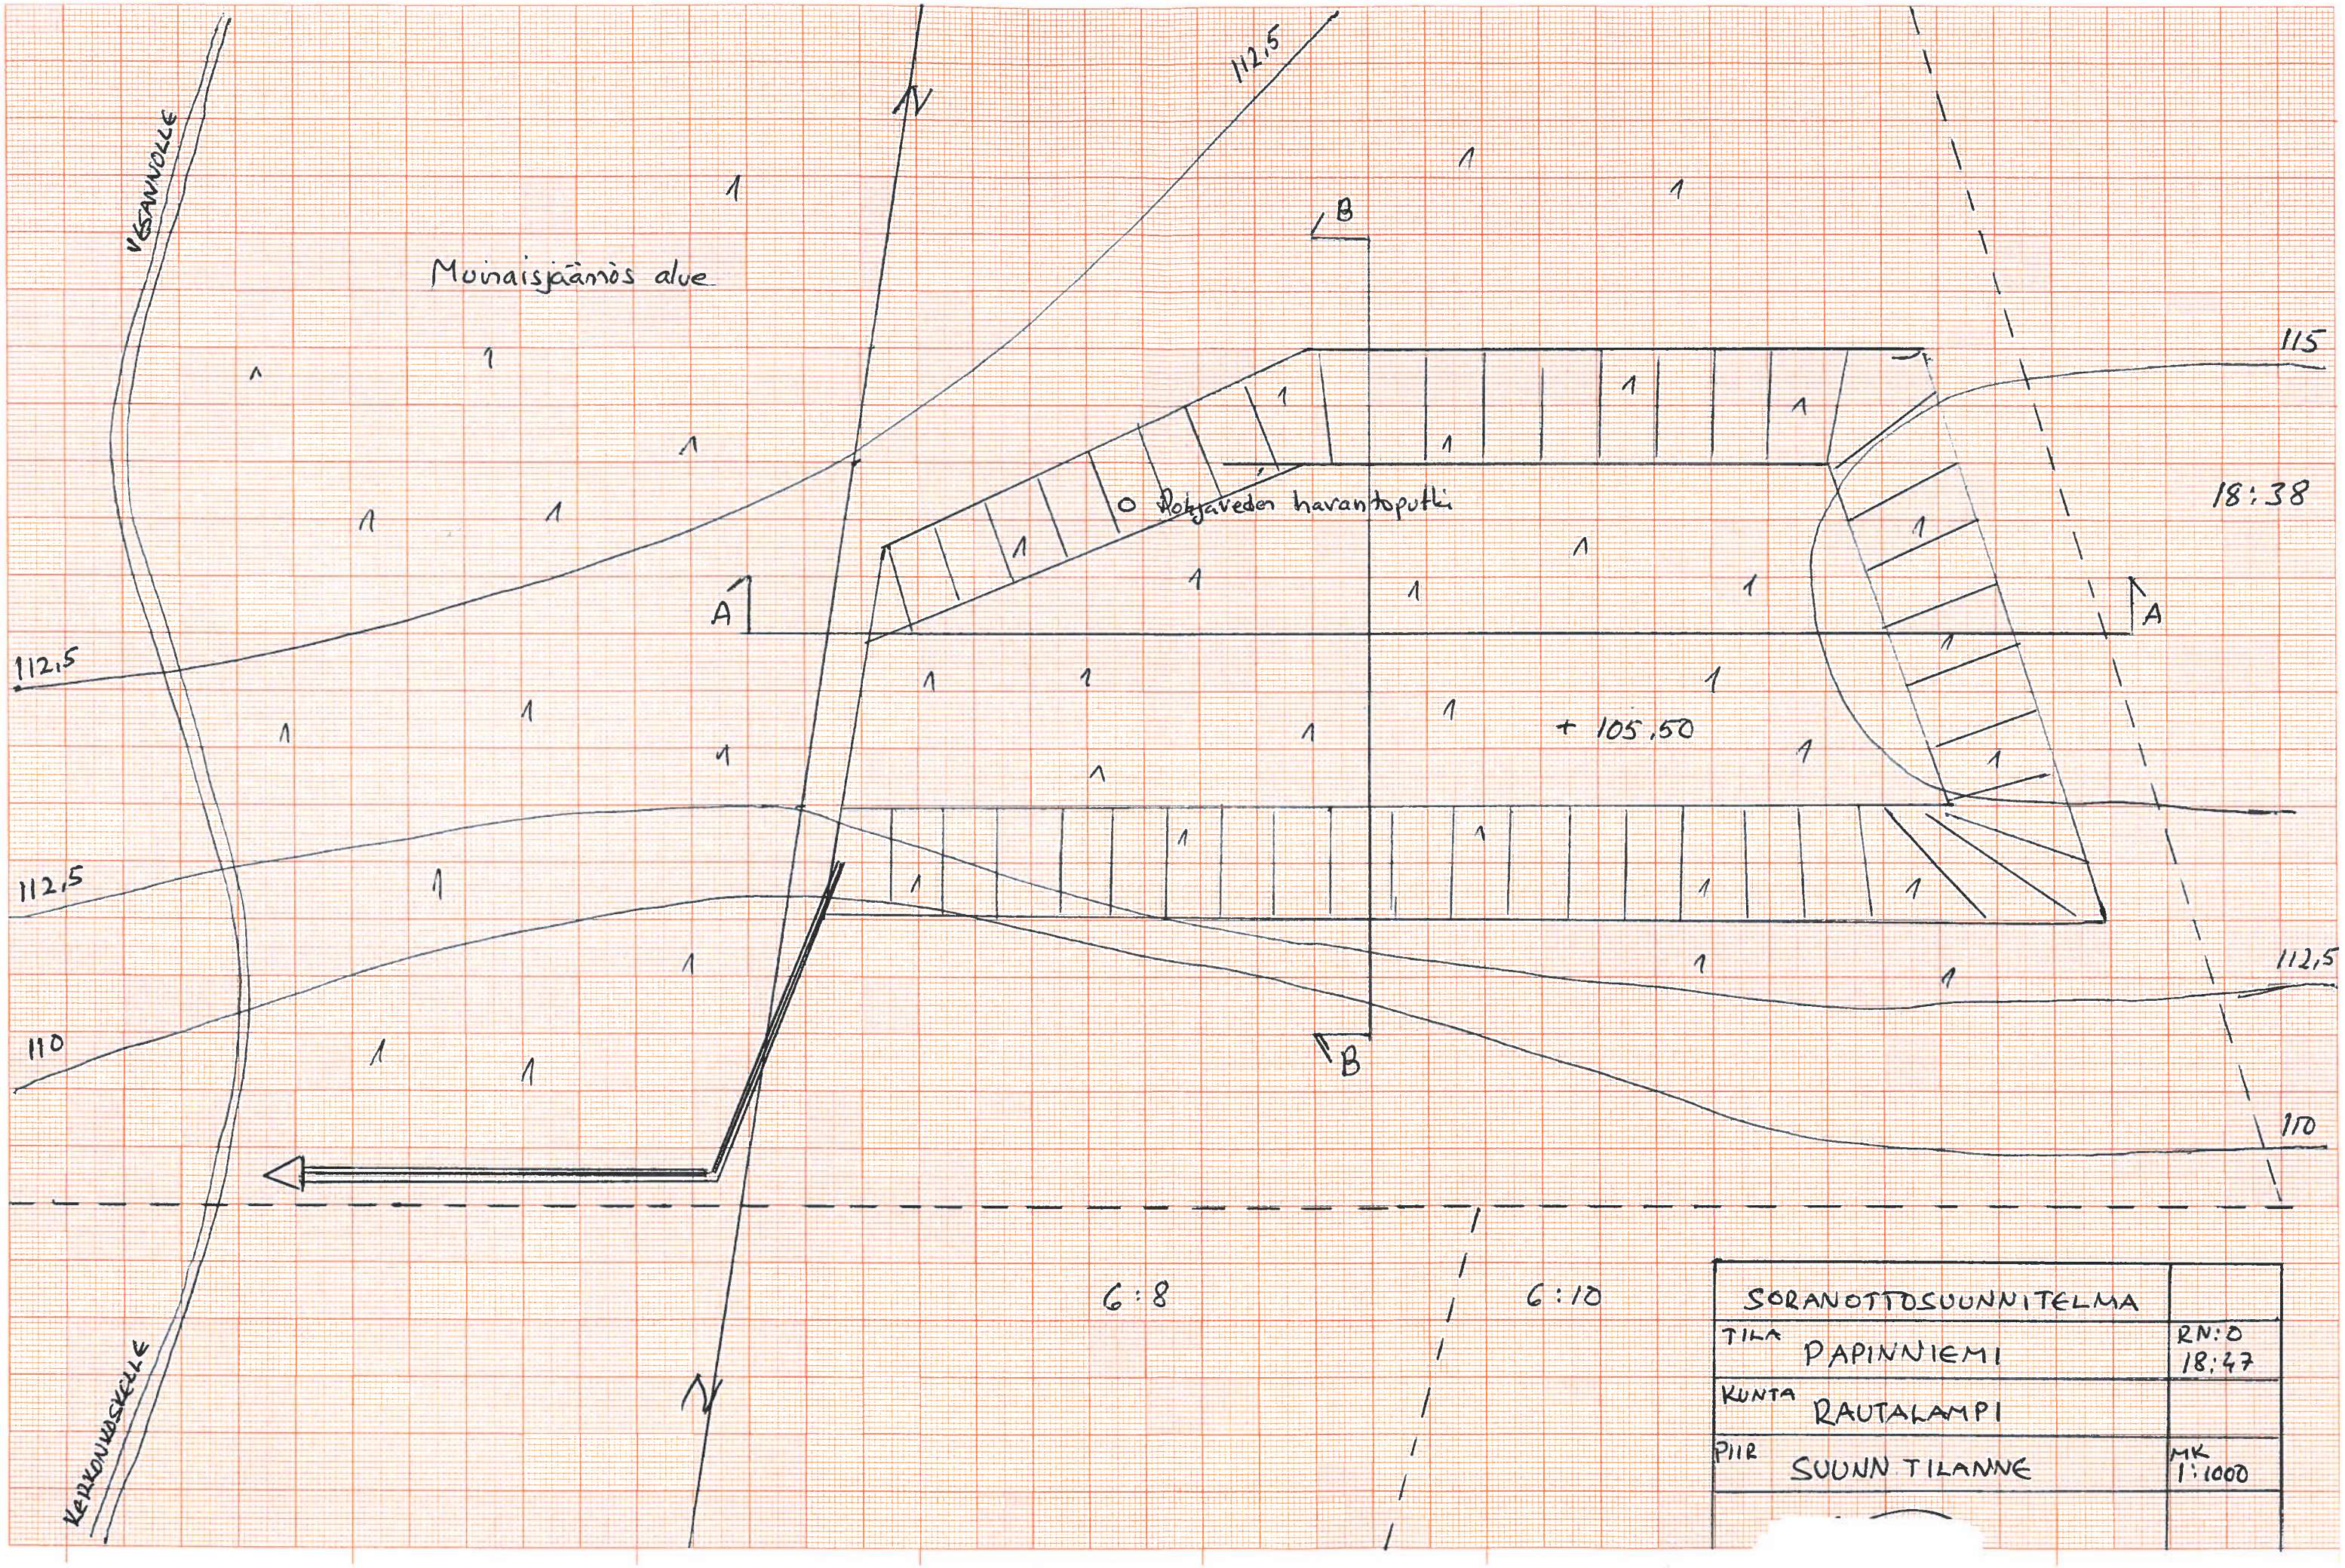
VESANNOLLE
KERKONKOSKELLE
Muinaisjäämös alue
Pohjaveden havantoputki
+ 105,50
112,5
115
110
18:38
6:8
6:10
A
B
SORANOTTOSUUNNITELMA
TILA PAPINNIEMI
RN:0 18:47
KUNTA RAUTALAMPI
PIIR SUUNN TILANNE
MK 1:1000

Liite 5