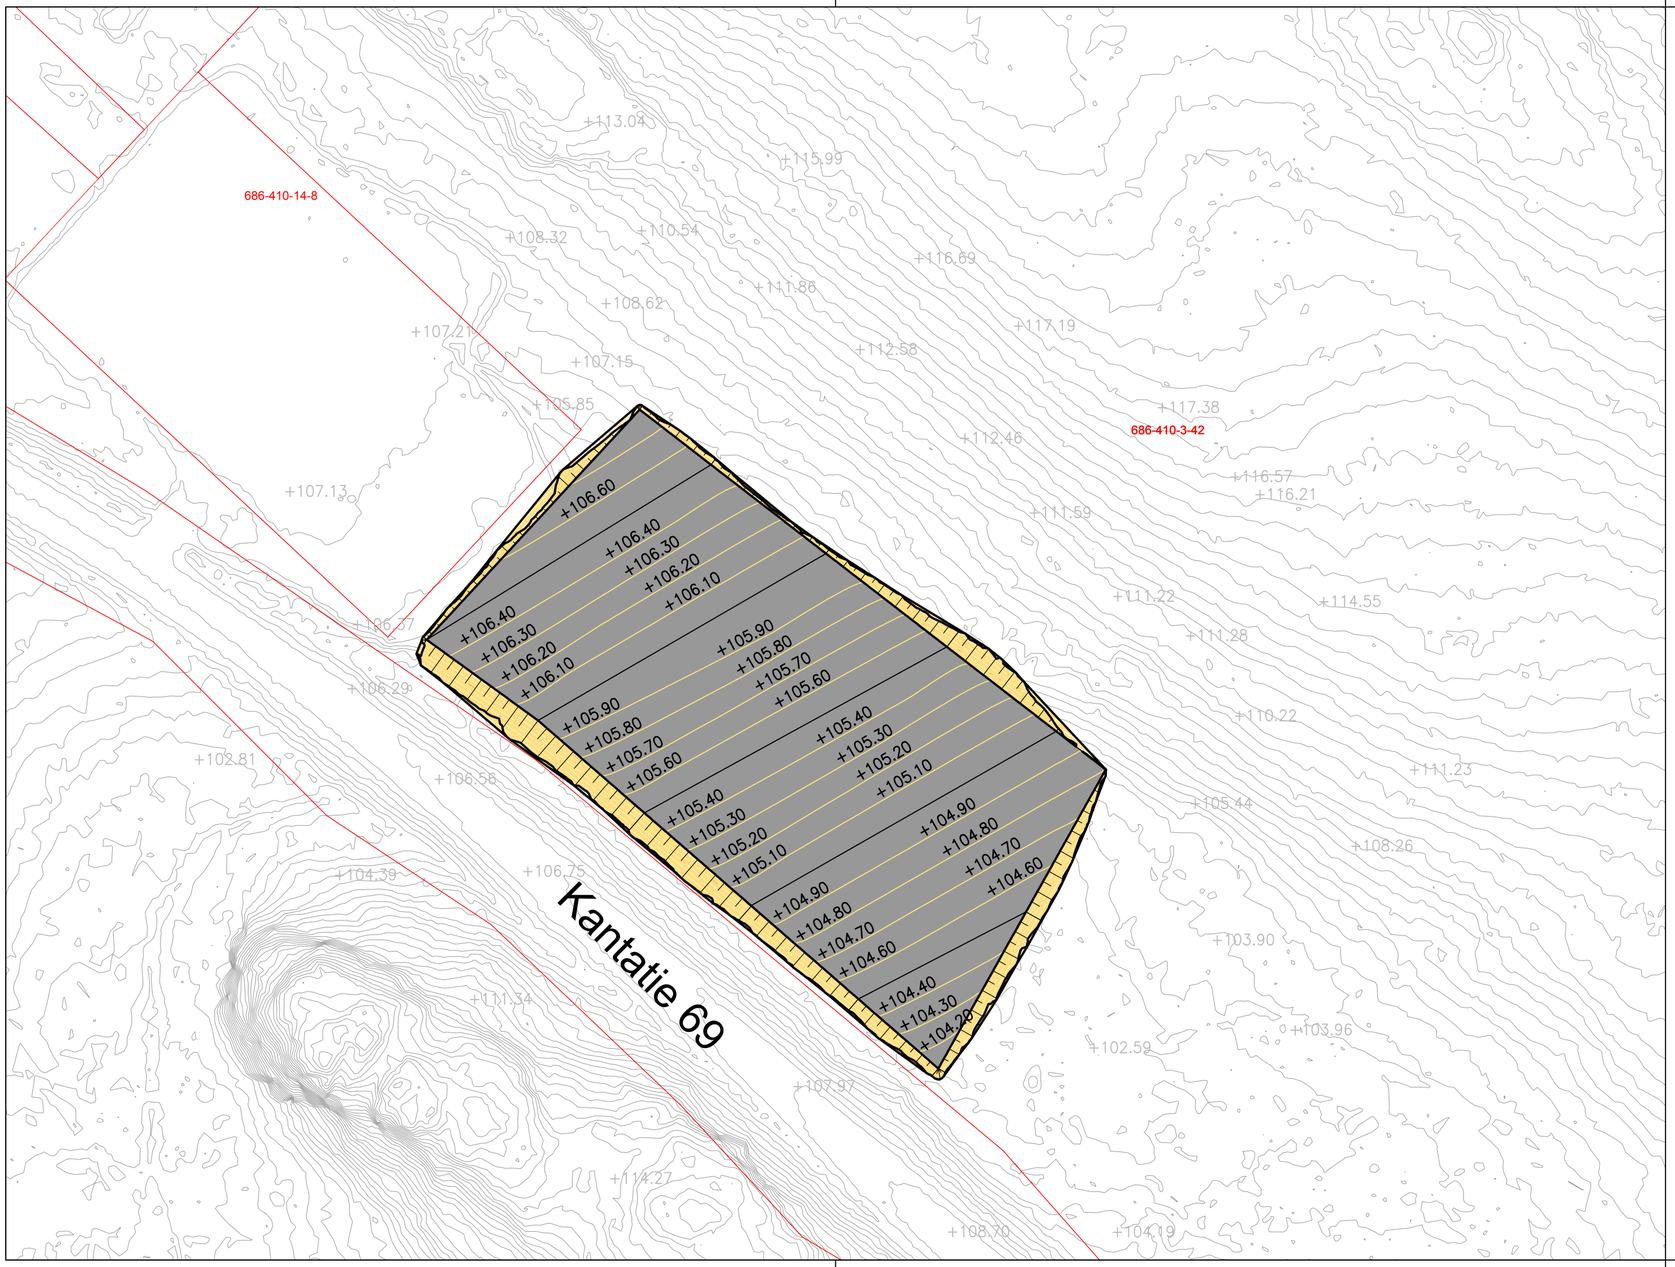

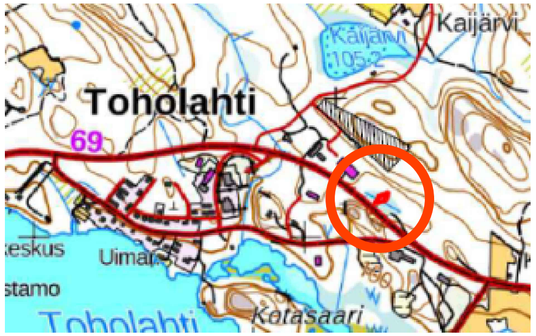

Kokonais pinta-ala: 12 091m2

Tasauksen pinta-ala: 10 543m2

Leikkaus: 2029 m3

Täyttö: 12 295 m3

LUONNOS 16.3.2023

Merkki / Pvm	Muutos	Suunn.	Tark.

Hankkeen nimi

xxx

Rakennussuunnitelma

Piirustuksen sisältö

Yleiskartta, VE2

SITOWISE

Rautalammin kunta

Pvm	xx	Pvm	xxx
xx.xx.xxxx	xx	xx.xx.xxxx	

Koordinaattijärjestelmä	ETRS-GK27	Mittakaava	1:1000
Korkeusjärjestelmä	N2000		

Piir.nro xxx