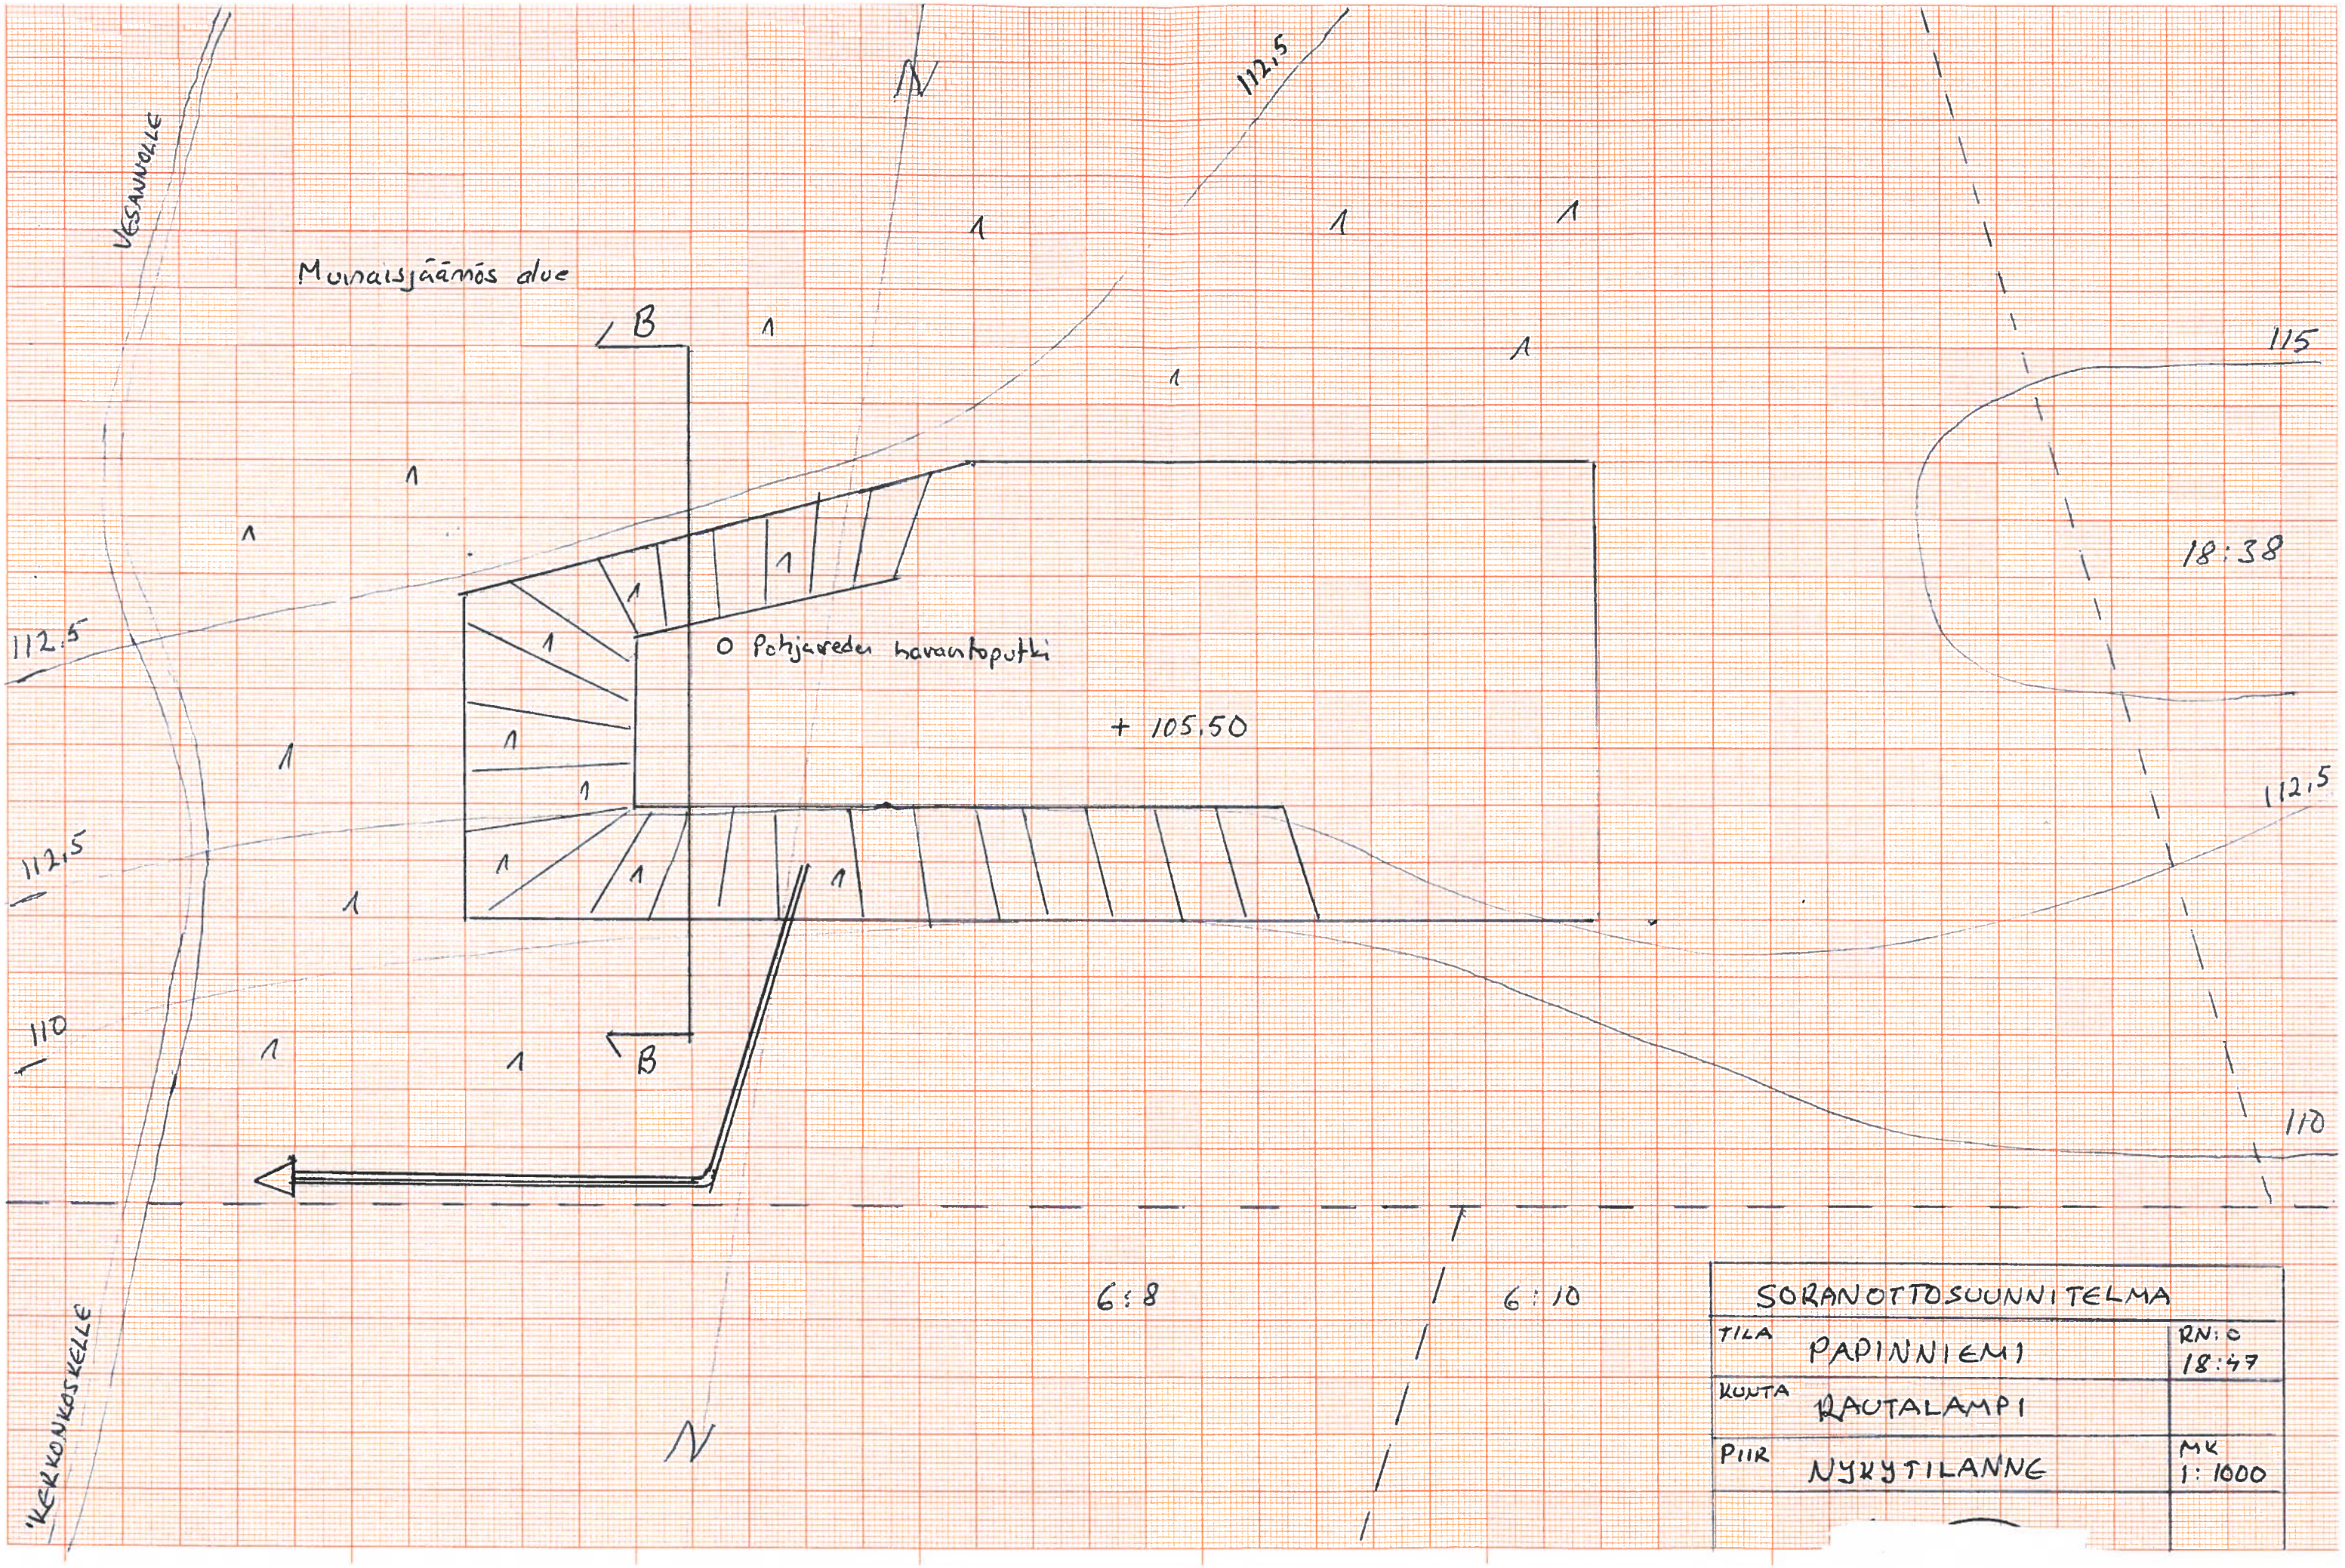
VESANNOLLE
Muinaisjäämös alue
B
B
112,5
112,5
112,5
110
110
115
18:38
112,5
O Pohjaveden havaintoputki
+ 105,50
6:8
6:10
KERKONKOSKELLE
N
N
SORANOTTOSUUNNITELMA
TILA PAPINNIEMI
RN:0 18:47
KUNTA RAUTALAMPI
PIIR NYKYTILANNE
MK 1:1000

Liite 3