


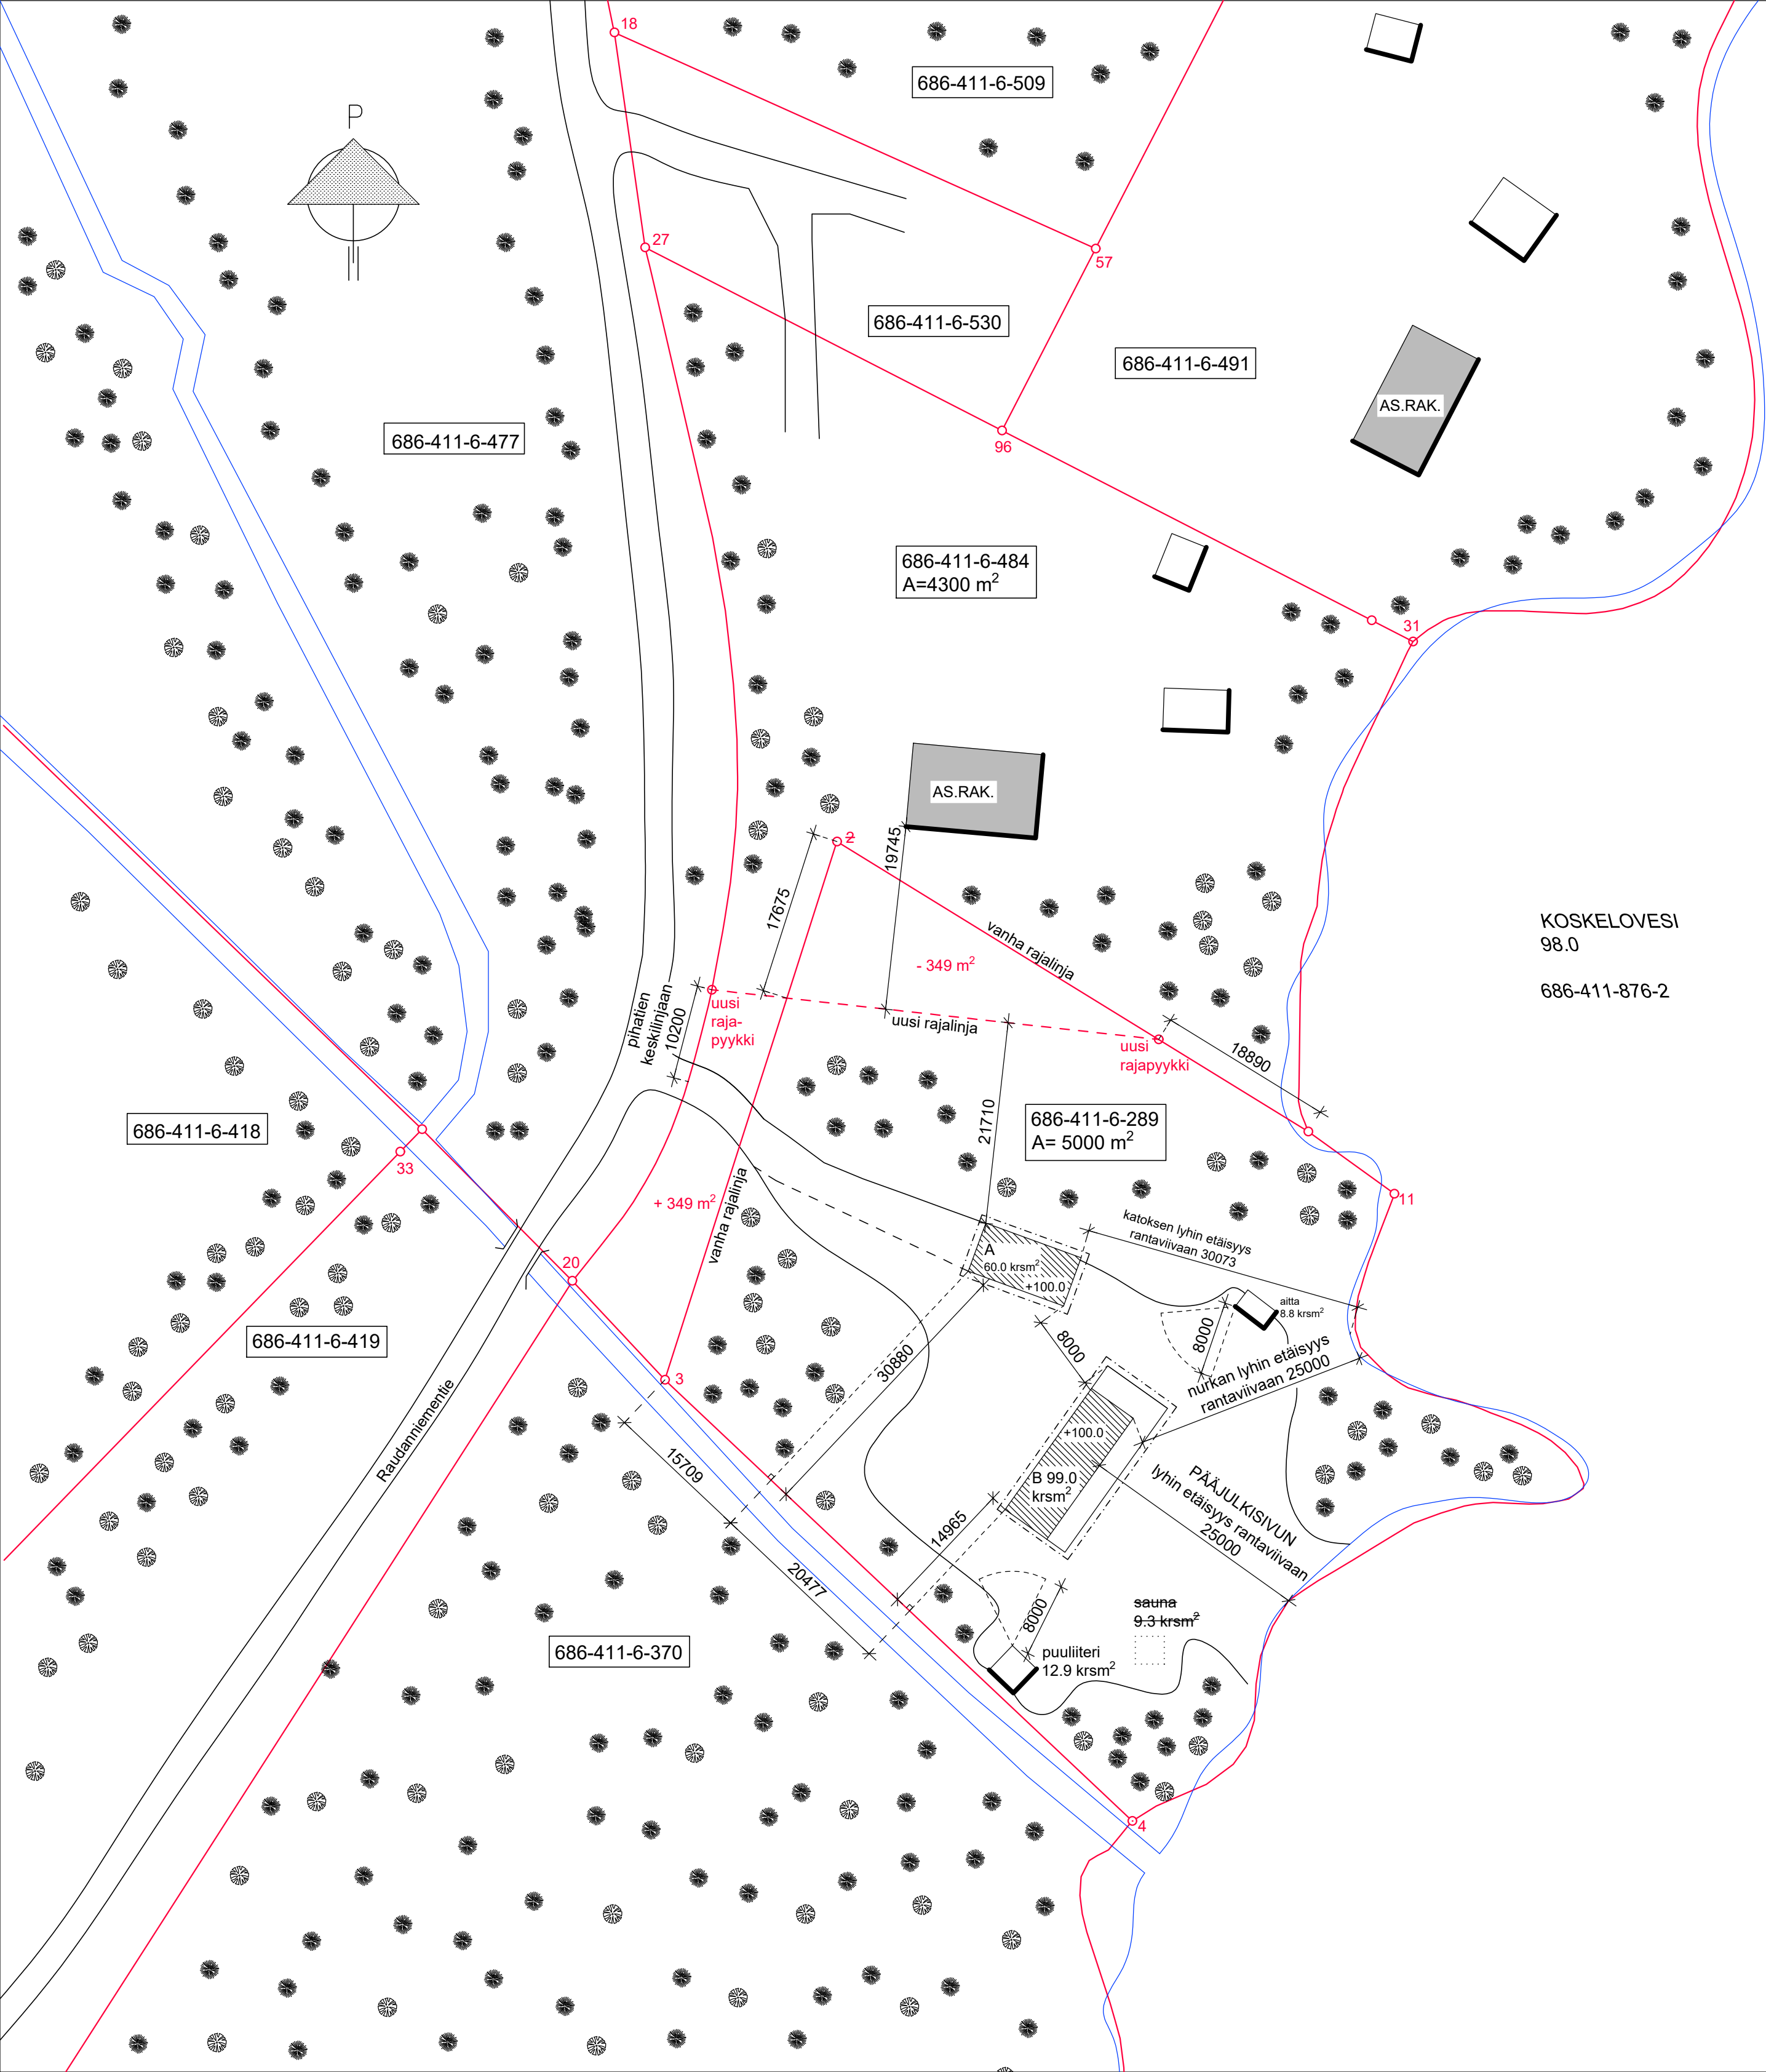

RAKENNUSTEN KERROSALAT:

- SAUNA, purettava 9.3 m²
- PUULIITERI, oleva 12.9 m²
- AITTA, oleva 8.8 m²
- A. AUTOSUOJA , uusi 60.0 krsm²
- B. LOMA-ASUNTO, uusi 99.0 krsm²

RAKENNETTU KERROSALA UUDISRAKENTAMISEN JÄLKEEN YHTEENSÄ 180.7 m².
TONTIN PINTA-ALA MAANVAIHDON JÄLKEEN: 5000 m², e = 0.036 uudisrakentamisen jälkeen.

KIINTEISTÖN POHJOISPUOLELLA ON VOIMASSA OLEVA VANTUTNIEMEN RANTA-ASEMAKAAVA,
RAKENTAMISEN KOHTEENA OLEVA KIINTEISTÖ "Niemi 6:289" EI KUULU KAAVA-ALUEESEEN.

KIINTEISTÖ LIITETÄÄN PAIKALLISEEN VESIOSUUSKUNTAAN.
JÄTEVEDET JOHDETAAN RAKENNETTAVAAN JÄTEVESIJÄRJESTELMÄÄN, esim. Biokube Venus
tai vastaava.

RAKENNUKSISSA ON SÄHKÖISTYS.
KIINTEISTÖ ON LIITTYNYT PAIKALLISEEN JÄTEHUOLTOON.

K.Osa 411	KORTTELI/TILA Niemi	TONTTI/RNo 6: 289	RAKENNUSLUVAN TUNNUS	
RAKENNUSOIMENPIDE UUDISRAKENNUS		PIIRUSTUSLaji PÄÄPIIRUSTUS		JUOKS.No 1
RAKENNUSKOHTEEN NIMI JA Osoite LOMA-ASUNTO Weise Raudanniementie 442 77700 Rautalampi kunta: Rautalampi (686)		PIIRUSTUKSEN SISÄLTÖ ASEMAPIIRUSTUS POIKKEUSLUPAA VARTEN		MITTAKAAVAT 1:500
Rakennusinsinööri-toimisto TIIMI Oy Rautalammin tie 13 B 13 77600 Suonenjoki www.rakennusinsinööri-toimistotiimi.fi sähköp. etunimi.sukunimi@tiimipihatto.fi		SUUN.AL ARK	TYÖ No	PIIR.No MUUTOS
PÄIVÄYS 5.9.2025		YHT.HENK. Birgitta Matilainen Birgitta Matilainen RI amk. 0503567787		