


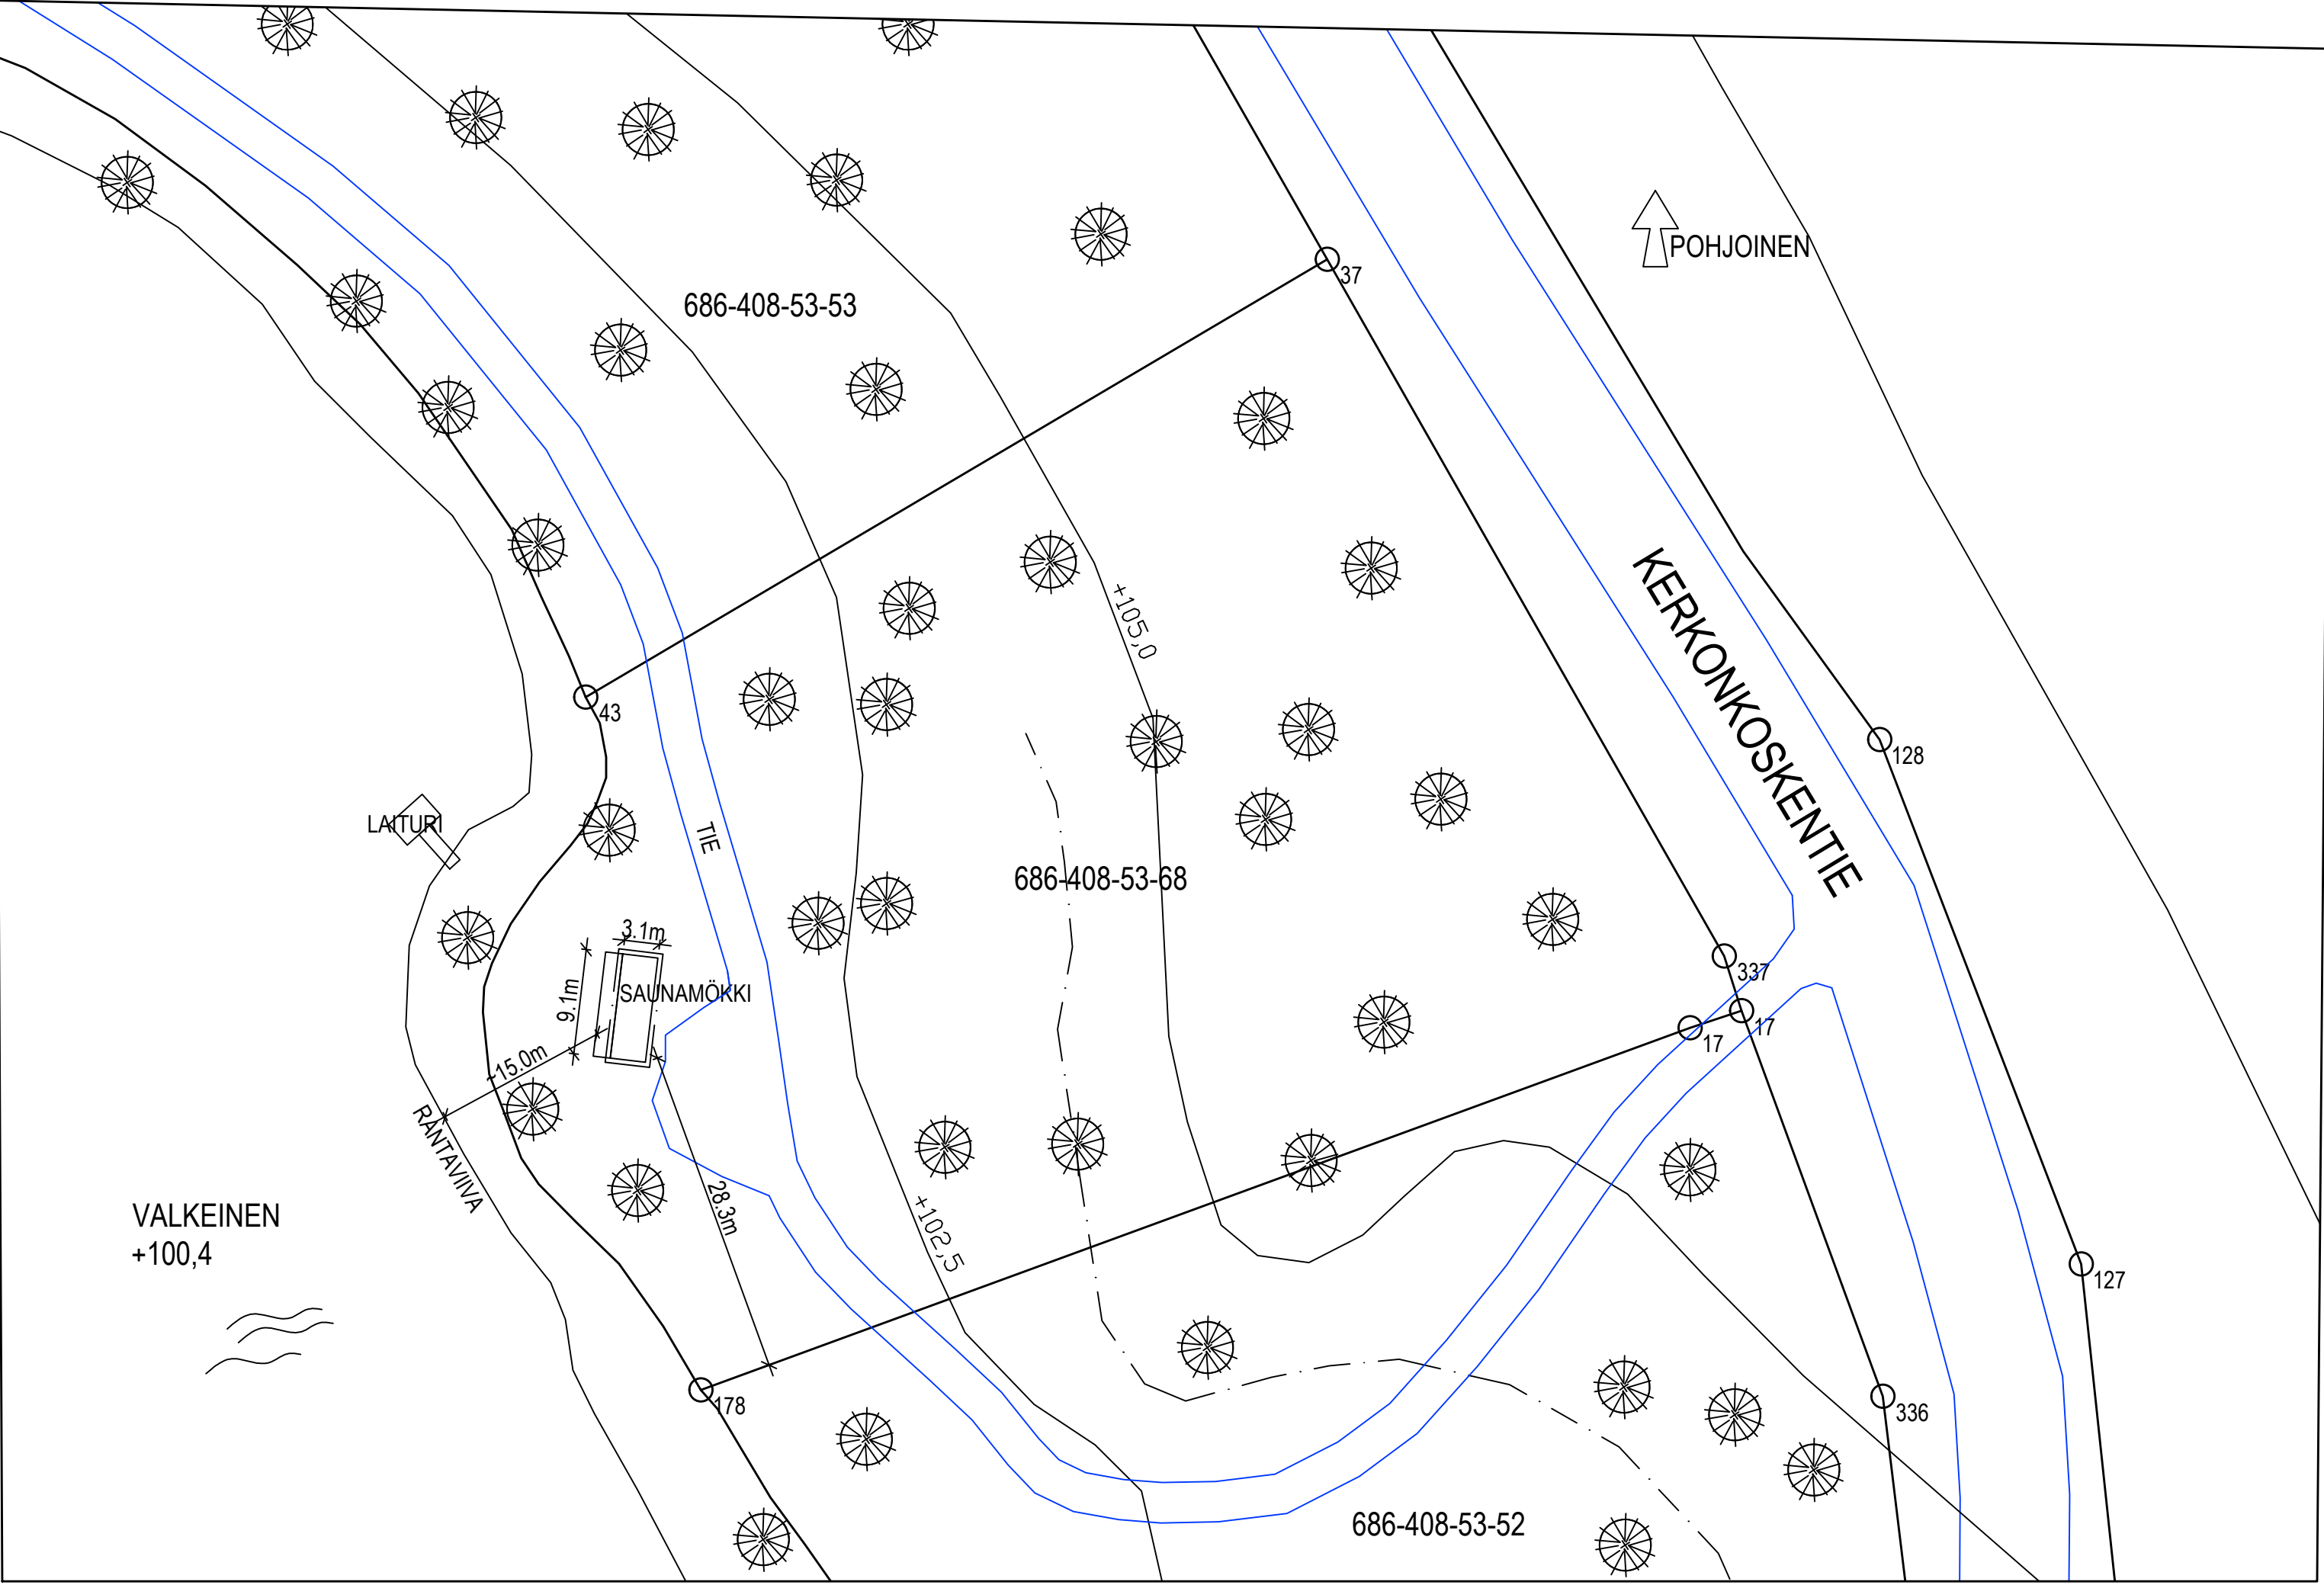

Muutos	Pvm.	Suunn.	Erittely
K.osa/Kylä 408	Kortteli/Tila 53		Tontti/Rn:o 68
			Viranomaisen arkistomerkintöjä varten
Rakennustoimenpide UUDISRAKENNUS			Piirustuslaji PAAPIIRUSTUS
Rakennuskohteen nimi ja osoite SINI HAKULINEN			Juoks. n:o
KERKONKOSKENTIE 796			Piirustuksen sisältö
77700 RAUTALAMPI			Mittakaavat 1:500
		Piirt. JK	Suunnitteluala, työn numero ja piirustuksen numero
		Tark.	Muutos
Pvm.			
20.1.2026		Jyri Kantosalo, RI (AMK)	