	HUVILA	TALOUSRAKENNUS
Huoneistoala	61.5 m²	– m²
Kerrosala	71.5 m²	20.5 m²
Tilavuus	262.0 m³	58.0 m³

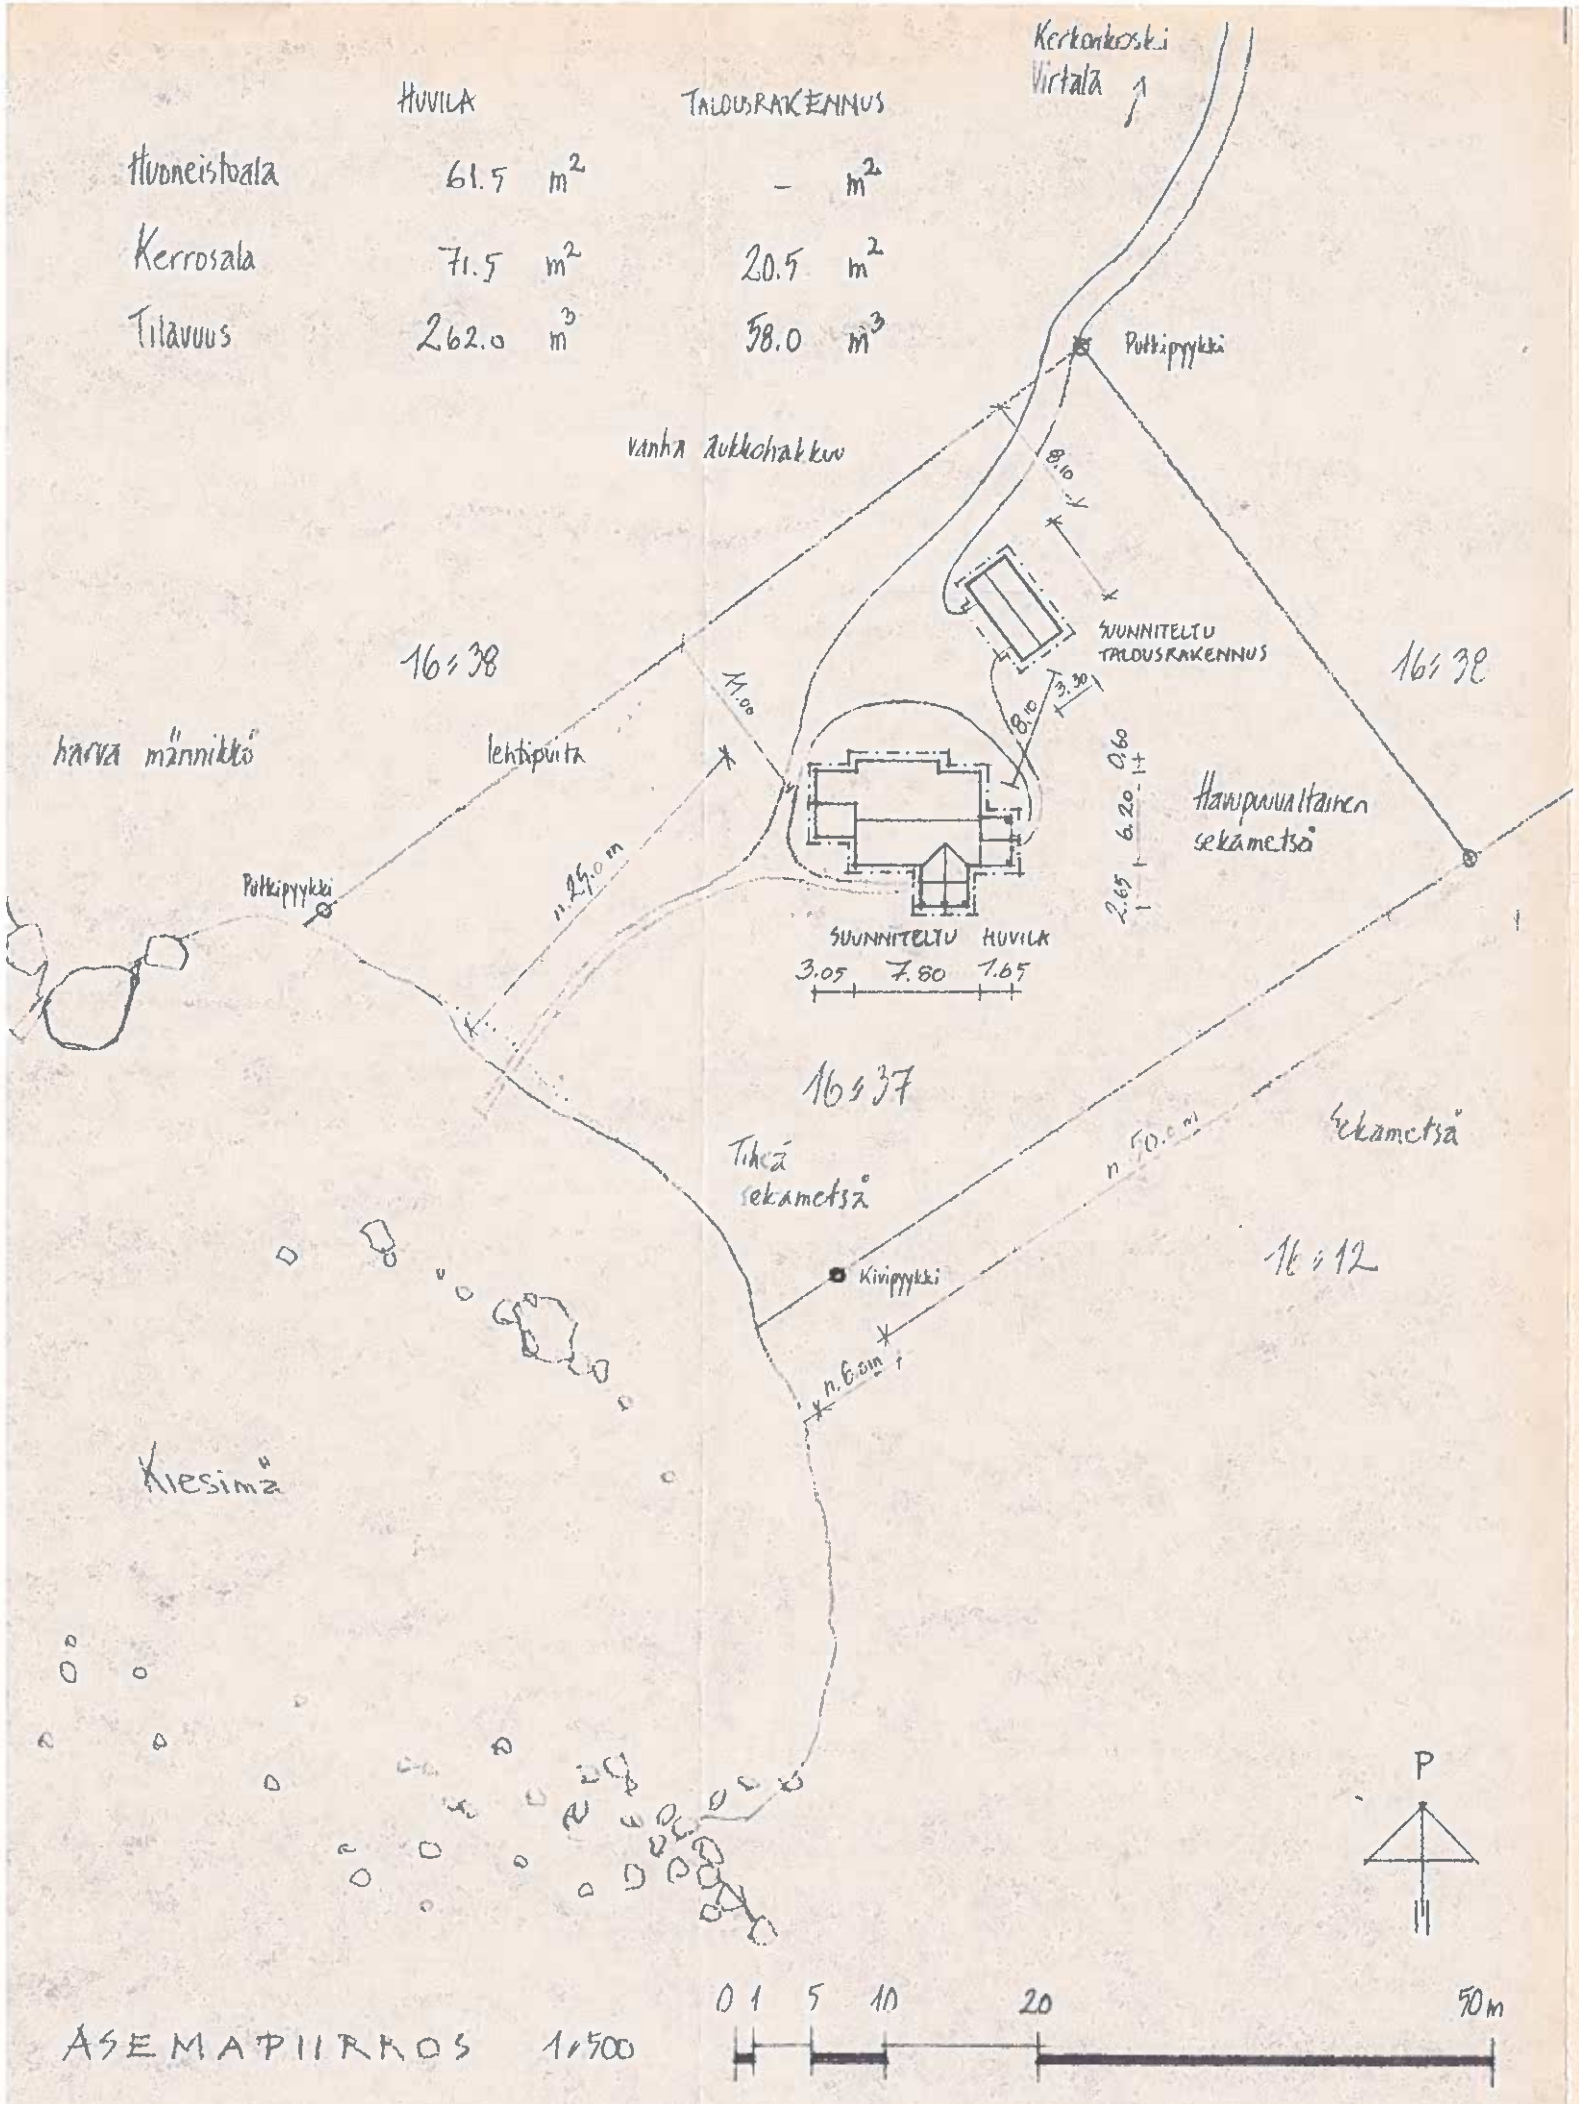

Rakennuslupa myönnetty n:o 92/95
Rautalampi 4 / 10 1995

Tunnus	Lukumäärä	Muutos	Tekijä	Päiväys

Kunta: Rautalampi; Kauppala / Kylä: Kerkonjoensuu; Kortteli / Tila / Määräala-tiede: Likokaarre; Tontti / Rn:o: 16:37	Viranomaisten arkistointimerkinnöille
Rakennustoimenpide: Uudisrakennus	Piirustuslaji: Pääpiirustus; Jukseva n:o: 1/5
Rakennuskohteen nimi ja osoite: Huvila Likokaarre, Virtala, 77930 Kerkonkoski	Piirustuksen sisältö: Asemapiirros; Mittakaava: 1 : 500
Päiväys, allekirjoitus, suunnittelijan nimi ja osoite: Tampere 16.9.1995; Juha-Pekka Husso, arkkit.yo, puh ja fax 931-3176 304, Paavo Kolin katu 4 B 10, 33720 Tampere	Suunnittelutaula: ARK; Muutosturnus