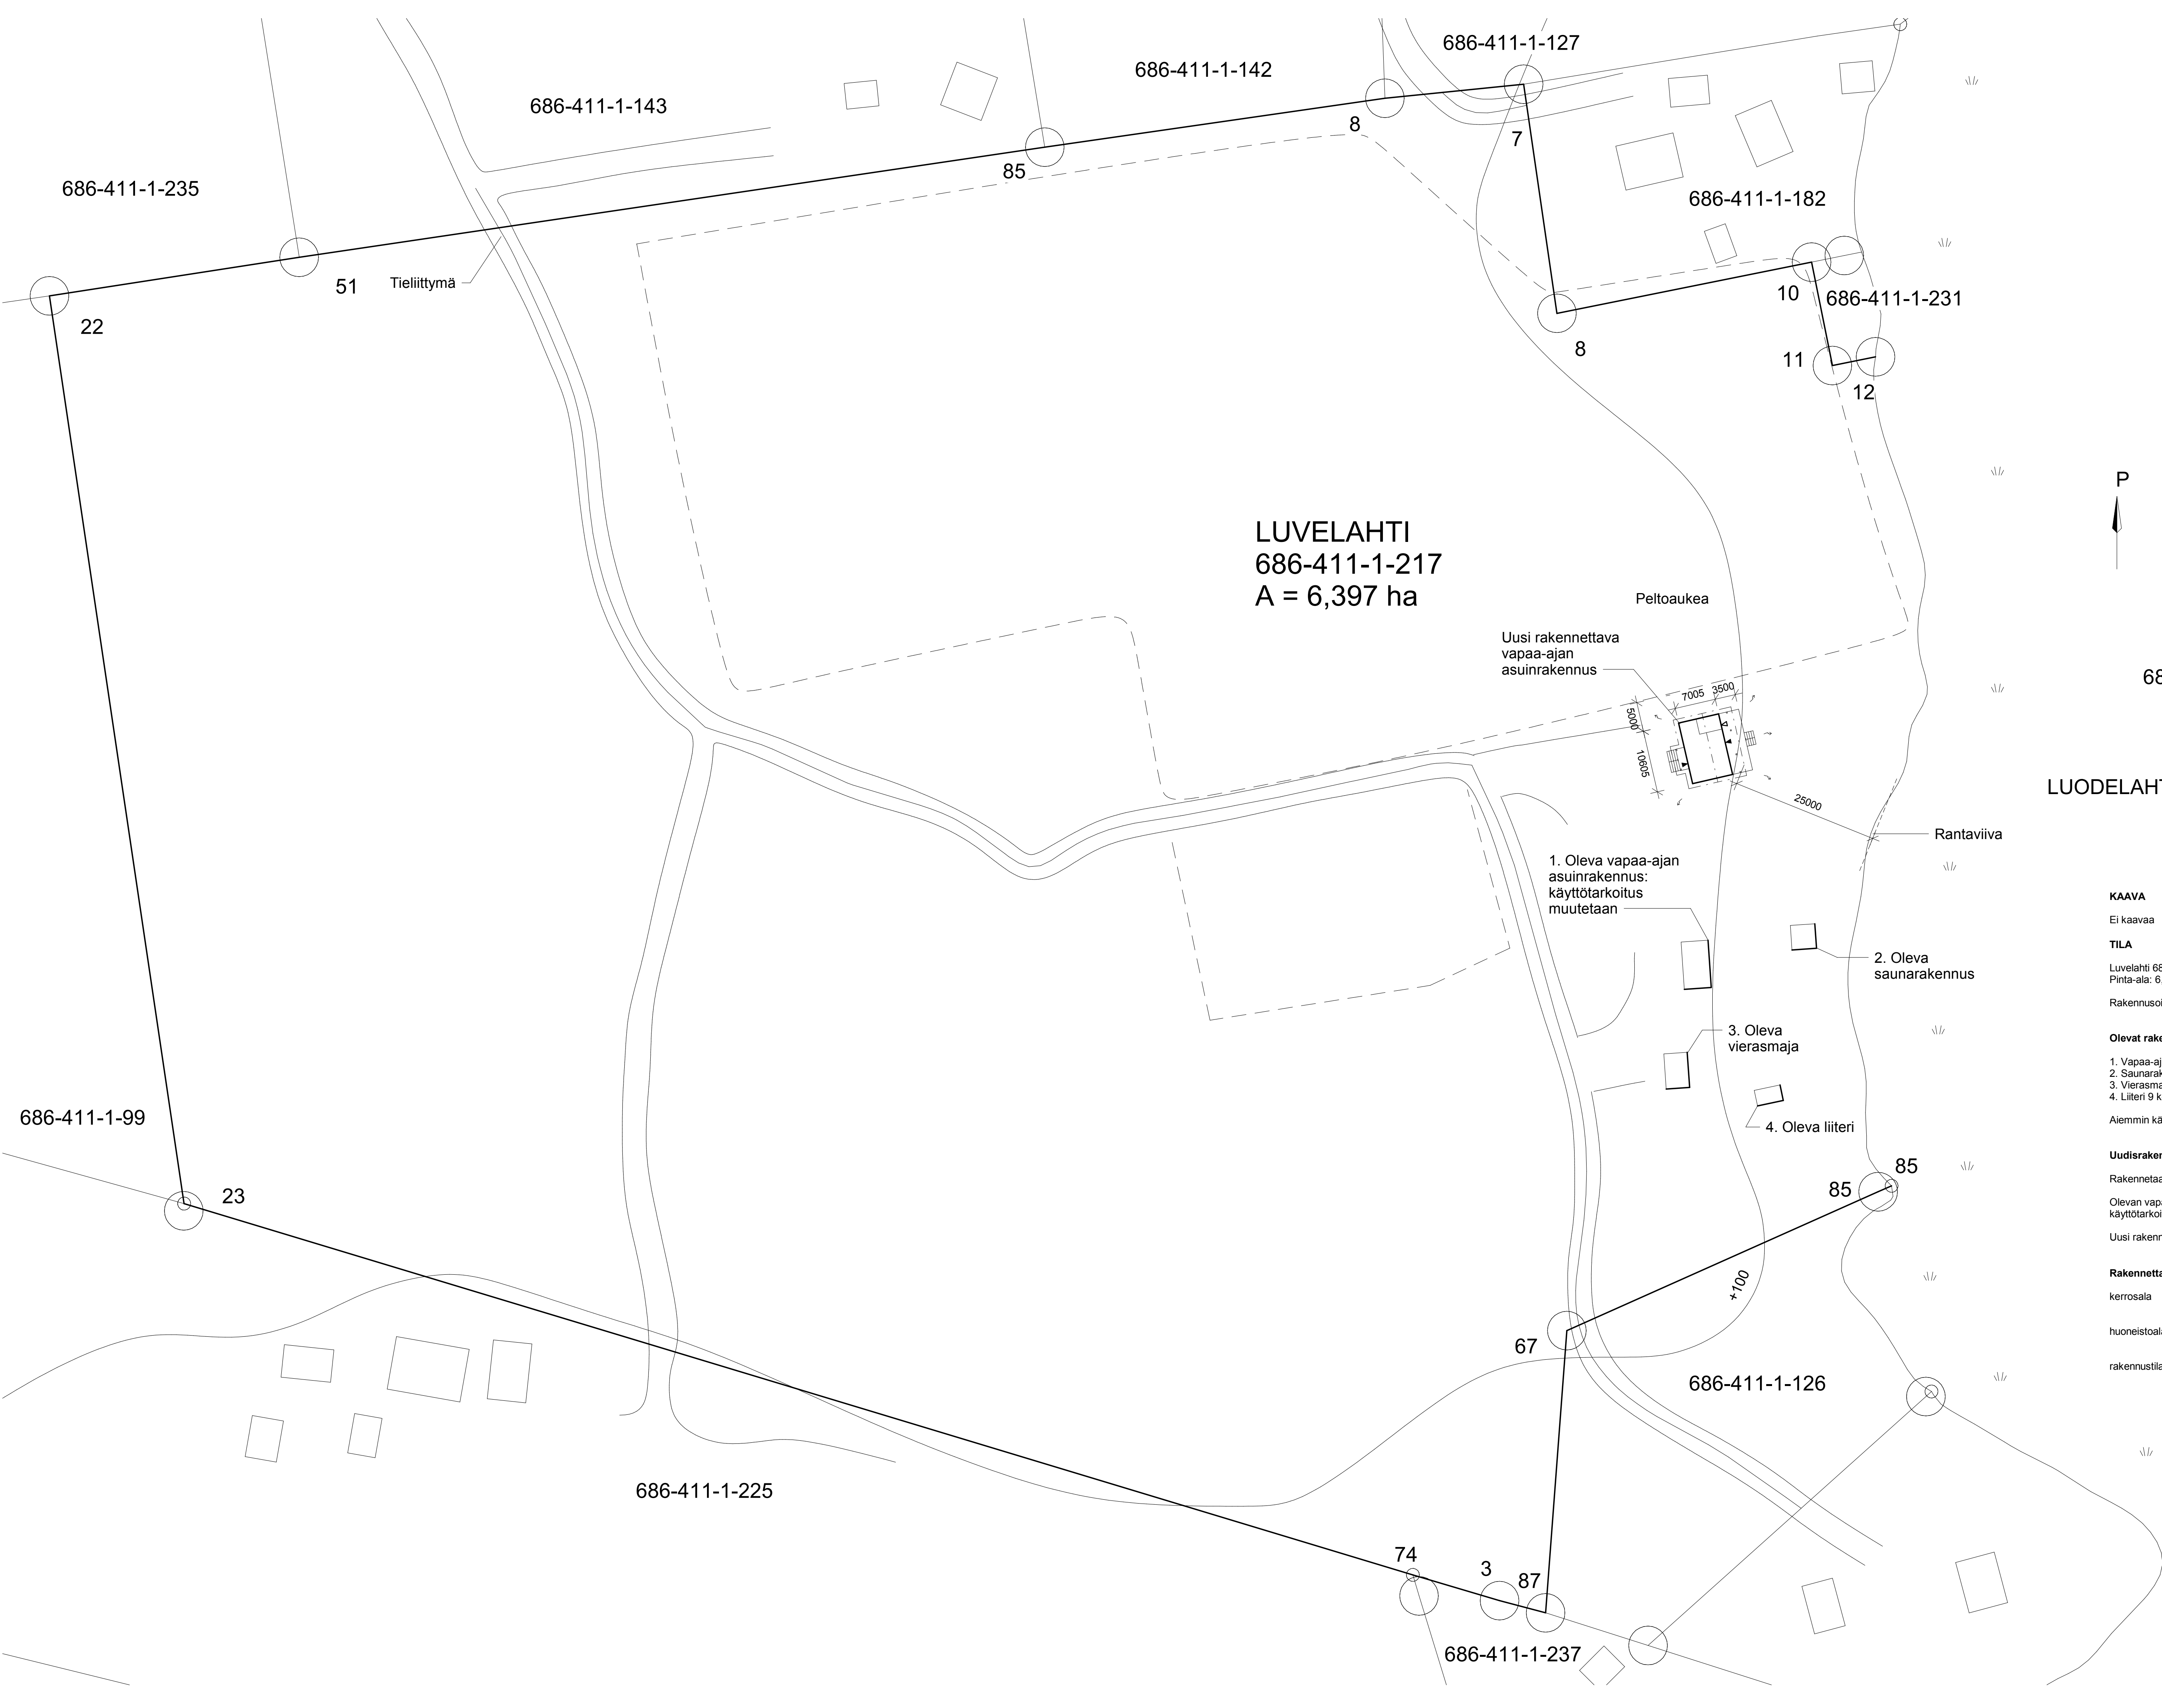


LUODELAHTI

KAAVA

Ei kaavaa

TILA

Luvelahti 686-411-1-217
Pinta-ala: 6,397 ha

Rakennusoikeus: 650 k-m²

Olevat rakennukset ja käytetty rakennusoikeus

- 1. Vapaa-ajan asuinrakennus 40 k-m²
- 2. Saunarakennus 18 k-m²
- 3. Vierasmaja 23 k-m²
- 4. Liiteri 9 k-m²

Aiemmin käytetty rakennusoikeus yhteensä: 90 k-m²

Uudisrakentaminen

Rakennetaan uusi vapaa-ajan asuinrakennus

Olevan vapaa-ajan asuinrakennuksen
käyttötarkoitus muutetaan

Uusi rakennettava kerrosala yhteensä: 75 k-m²

Rakennettava uusi pinta-ala ja tilavuus:

kerrosala As.Rak: 75 k-m²

huoneistoala As.Rak: 67 htm²

rakennustilavuus As.Rak: 230 m³

Tunnus	Muutos	Päiväys
--------	--------	---------

Kaupunginosa / Kyla 411	Korttel / Tila Luvelahti	Tuot / Reo 1-217	Vianomaisen merkintä		
Rakennuslupaperiode UUDISRAKENNUS			Pääpiirustaja PÄÄPIIRUSTUS		
Rakennuksen numero / Rakennusten numerot / Rakennustunnus / Rakennustunnukset			Jatkosa numero		
Rakennuskohde Huvila Rautalammin tie 1103 77910 VAAJASALMI			Pääpiirustuksen sisältö ASEMA		mittakaava 1 : 500
Suunnittelijan yhteystiedot: yritys, osoite ja puhelinnumero MyRATEK Oy Laskikatu 5 38700 Kankaanpää puh. 044 558 8128			Työnumero	Pääpiirustuksen tunnus A101	muutos
Vastuullinen suunnittelija: nimi, tutkinto, allekirjoitus ja päiväys Johannes Myllykoski Ri(AMK)			Suunnitteluala		Tiedosto
4/11/25			ARK		