


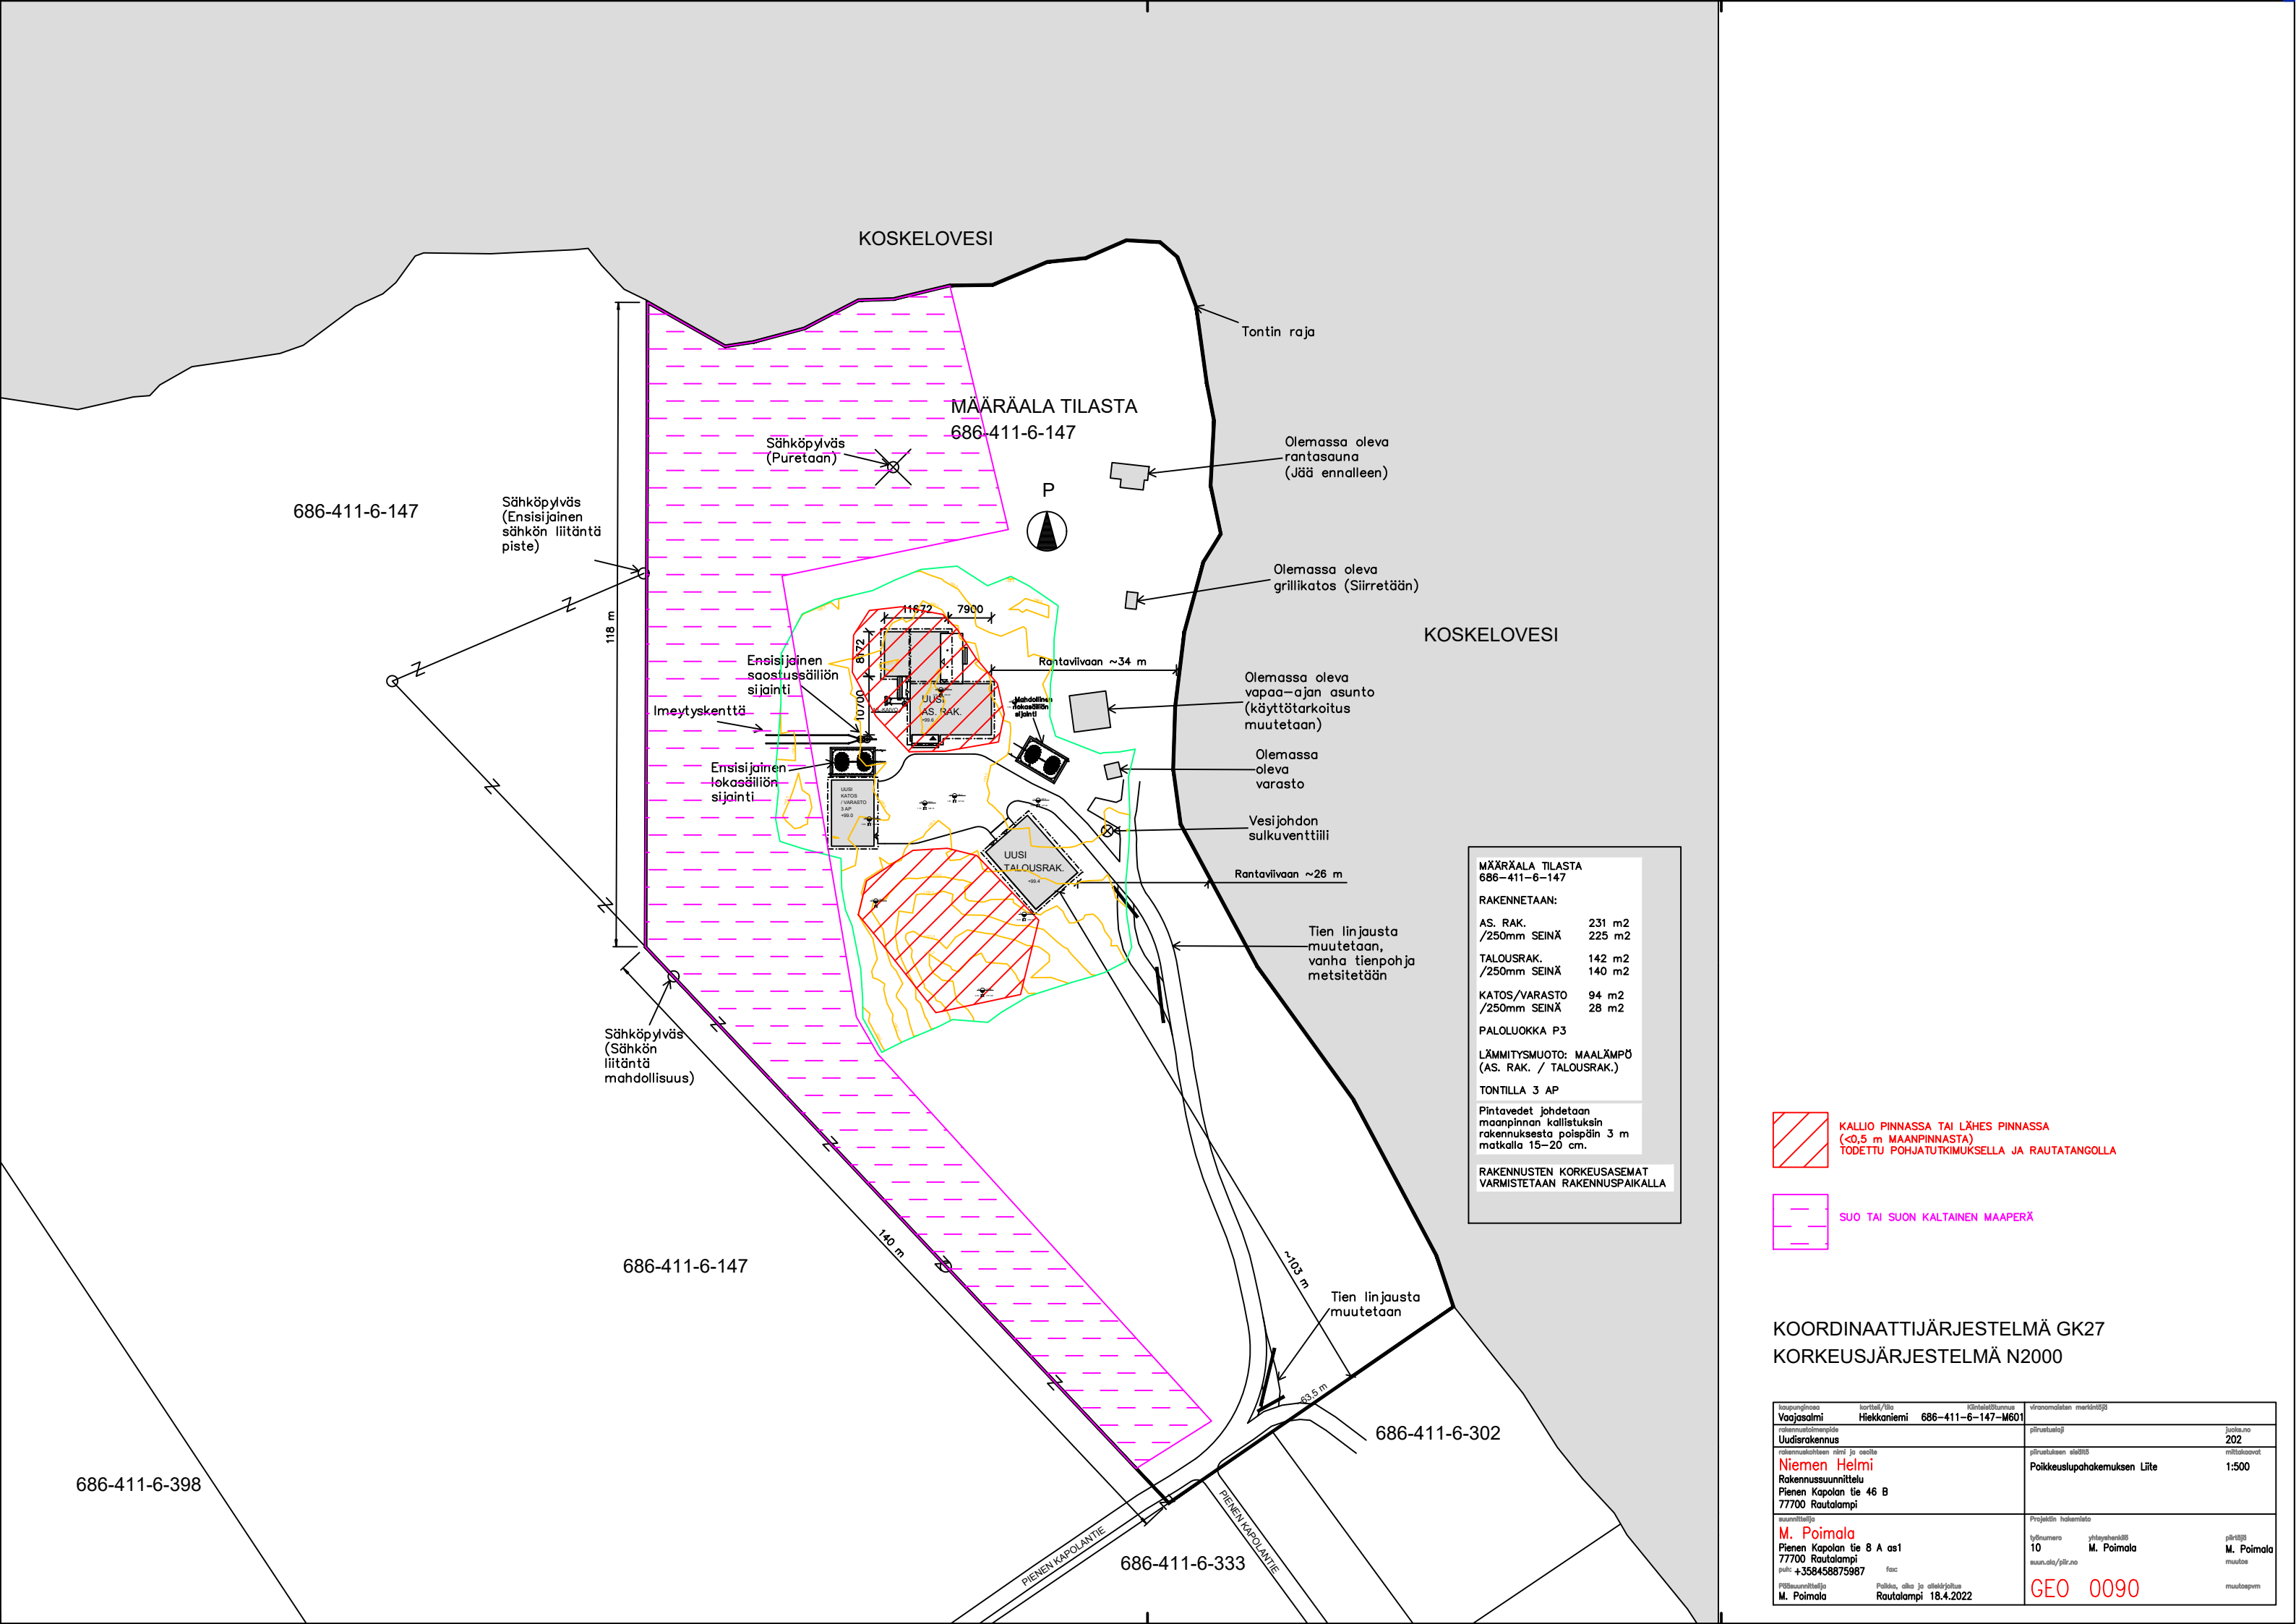

MÄÄRÄALA TILASTA
686-411-6-147

RAKENNETAAN:

AS. RAK.	231 m2
/250mm SEINÄ	225 m2
TALOUSRAK.	142 m2
/250mm SEINÄ	140 m2
KATOS/VARASTO	94 m2
/250mm SEINÄ	28 m2

PALOLUOKKA P3

LÄMMITYSMUOTO: MAALÄMPÖ
(AS. RAK. / TALOUSRAK.)

TONTILLA 3 AP

Pintavedet johdetaan maanpinnan kallistuksiin rakennuksesta pois päin 3 m matkalla 15-20 cm.

RAKENNUSTEN KORKEUSASEMAT VARMISTETAAN RAKENNUSPAIKALLA

 KALLIO PINNASSA TAI LÄHES PINNASSA (<0,5 m MAANPINNASTA) TODETTU POHJATUTKIMUKSELLA JA RAUTATANGOLLA

 SUO TAI SUON KALTAINEN MAAPERÄ

KOORDINAATTIJÄRJESTELMÄ GK27
KORKEUSJÄRJESTELMÄ N2000

kuopunginosa	kortti/tila	käsitteilytunnus	viranomaisen merkintä
Vaajasalmi	Hiekkaniemi	686-411-6-147-M601	
rakennusluonnos	Uudisrakennus		piirustaja
			202
toimiston nimi ja osoite			mittakaava
Niemen Helmi			1:500
Rakennussuunnittelu			
Pienen Kapolan tie 46 B			
77700 Rautalampi			
suunnittelija	työnumero	yhteyshenkilö	piirustaja
M. Poimala	10	M. Poimala	M. Poimala
Pienen Kapolan tie 8 A s1			muutos
77700 Rautalampi			
puh: +358458875987	fax:		
Pöytäsuunnittelu	Pöytä, aika ja allekirjoitus		muutospvm
M. Poimala	Rautalampi 18.4.2022		