
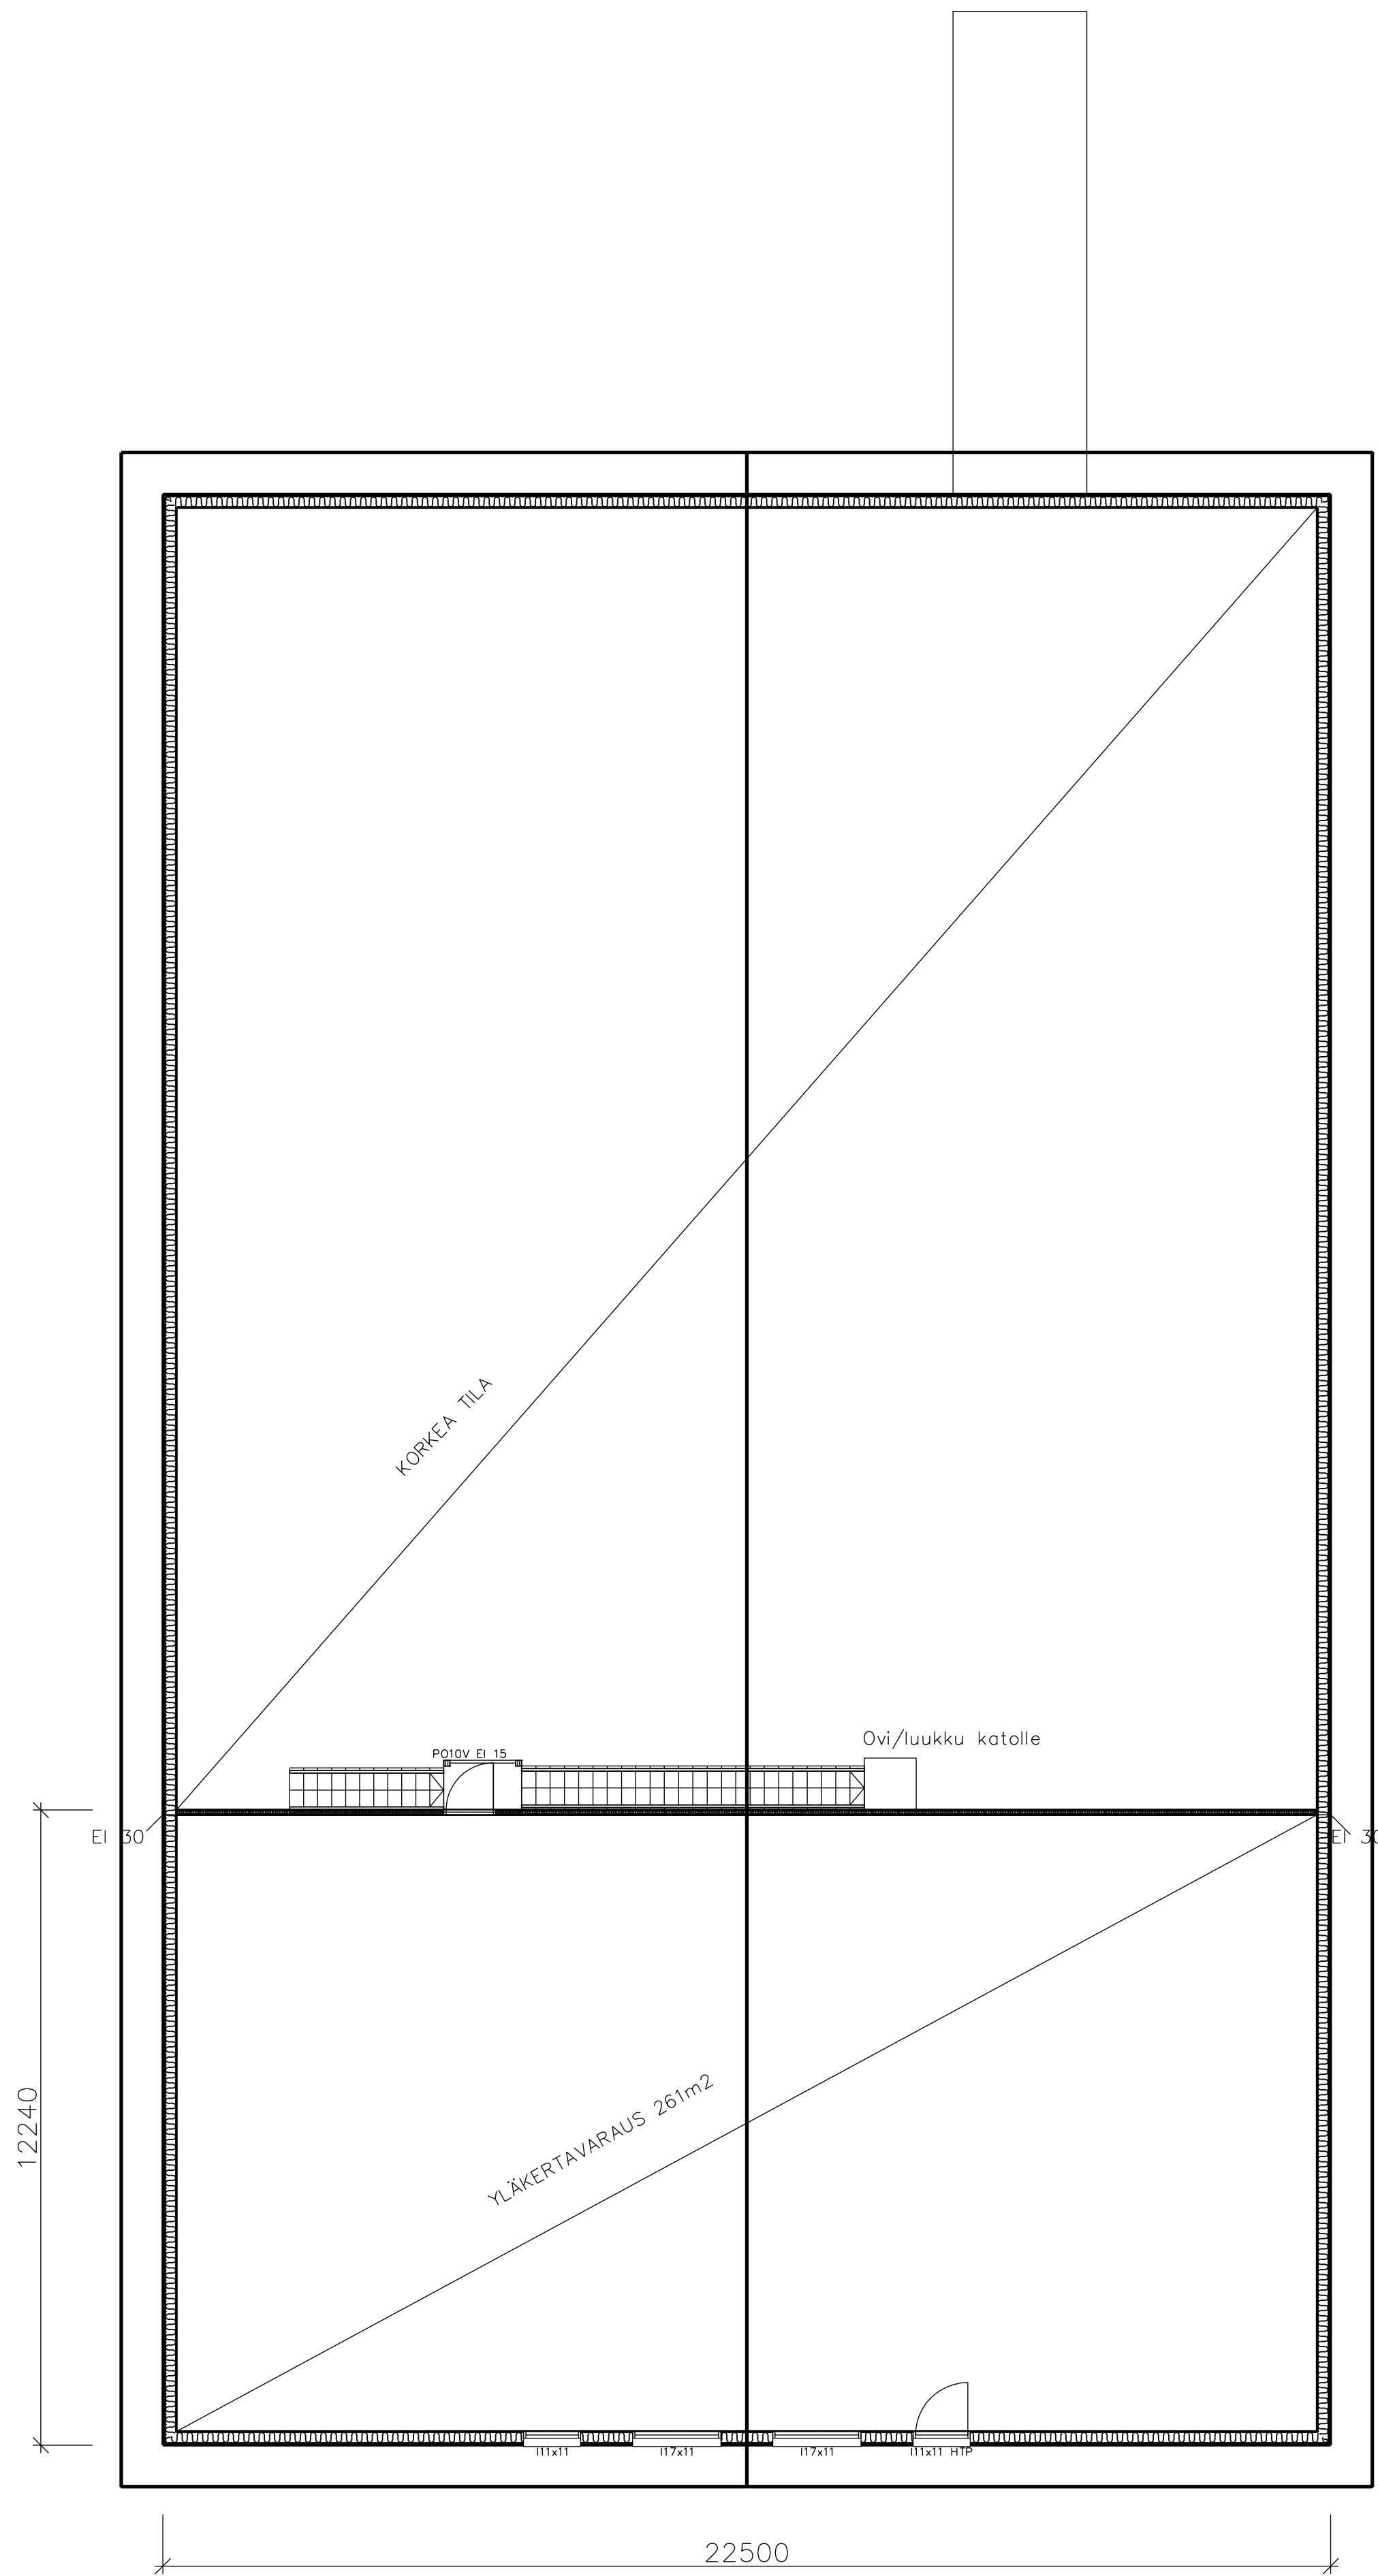


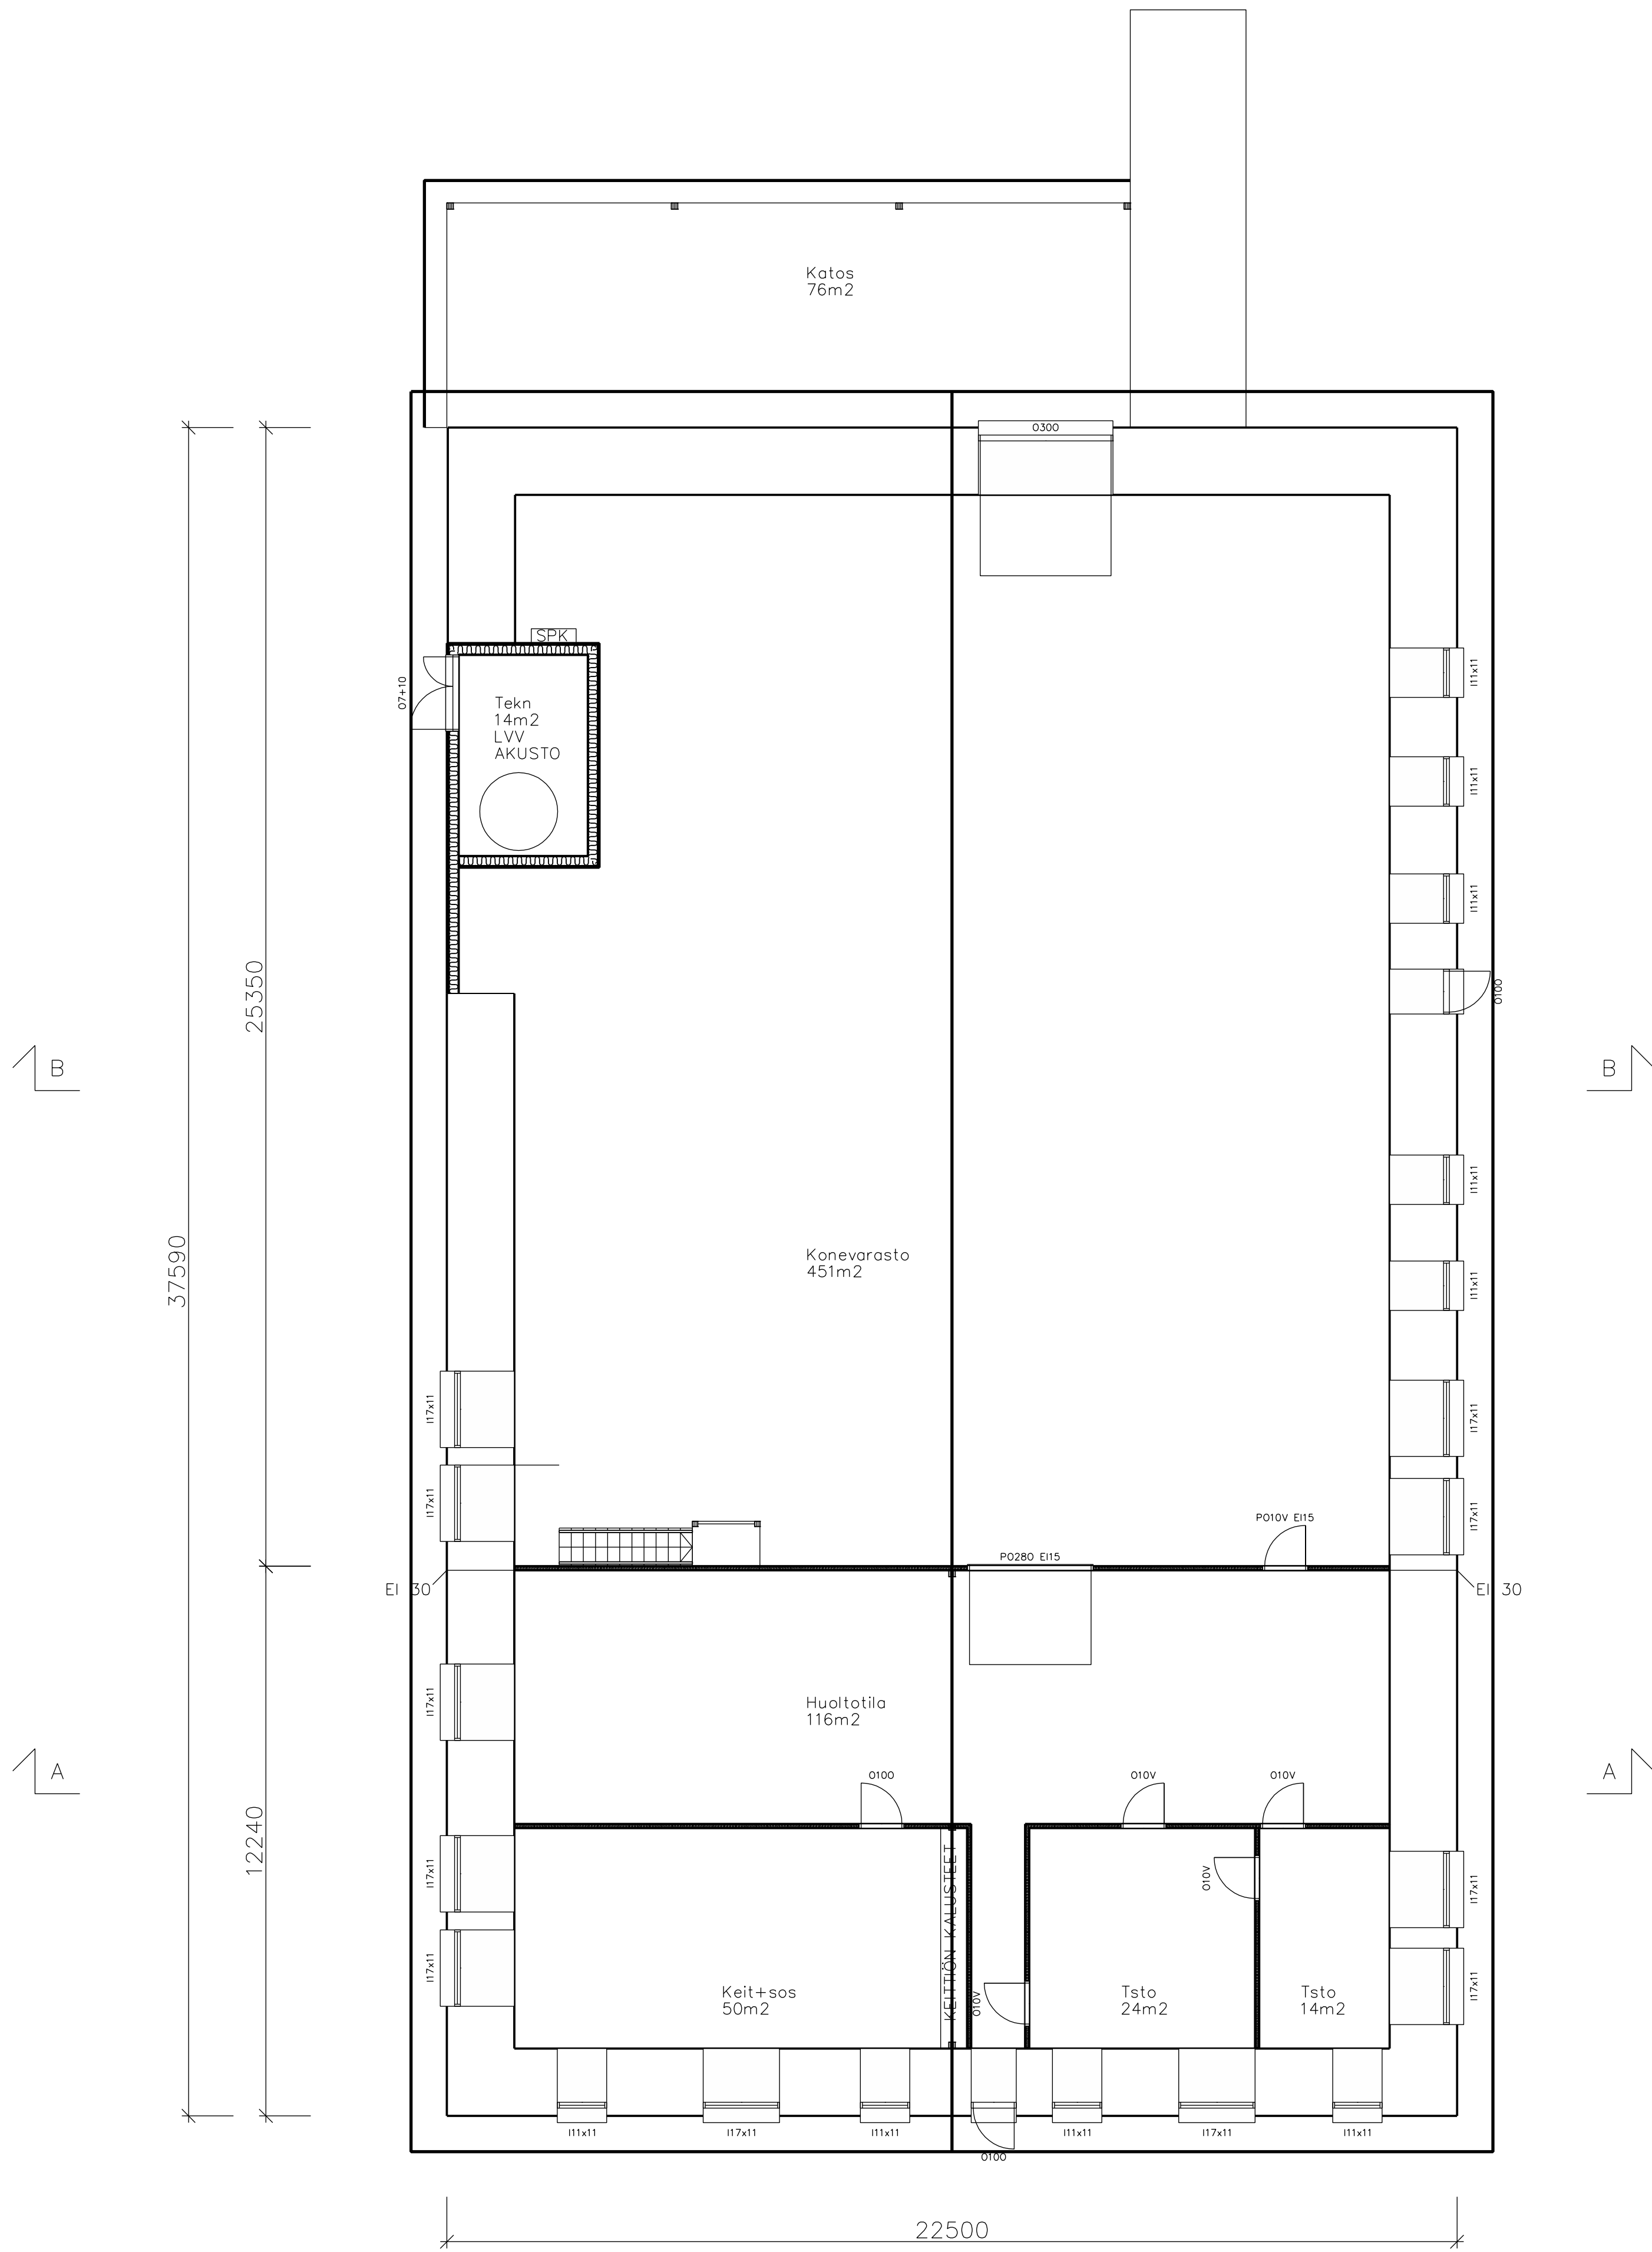

KERROSALA ALAKERTA 846 m²
KERROSALA YLÄKERTAVARAUS 275 m²
KERROSALA YHTEENSÄ 1121 m²
KOKONAISALA 1121 m²
TILAVUUS 5225 m³

29.8.2025 Lisätyt yläkertavarauksen
ikkunat ja häädöistumiset.

TUNN.	LUKIJA	PIIUSTOS	Yht. / Yht.	Yht. / Yht.	Yht. / Yht.	Yht. / Yht.
VAARASALMI SAHALA	6:433					
RAKENNUS	UUDISRAKENNUS	PAAPUURUSTUS				
MONITOIMIRAKENNUS	SAHALAN KARTANO 1: m	POHJA 1.KRS				
SAHALANTIE 41	77700 RAUTALAMPI	POHJA 2.KRS				
Suunnittelija: pihp, oolte ja puhelintuoto	Työnumero:	Piirustuksen tunnus:	Muut:			
Vastuunhenkilö: nhl, tukito, oolte pihp ja pihp	Suunnittelija:	Työnumero:				