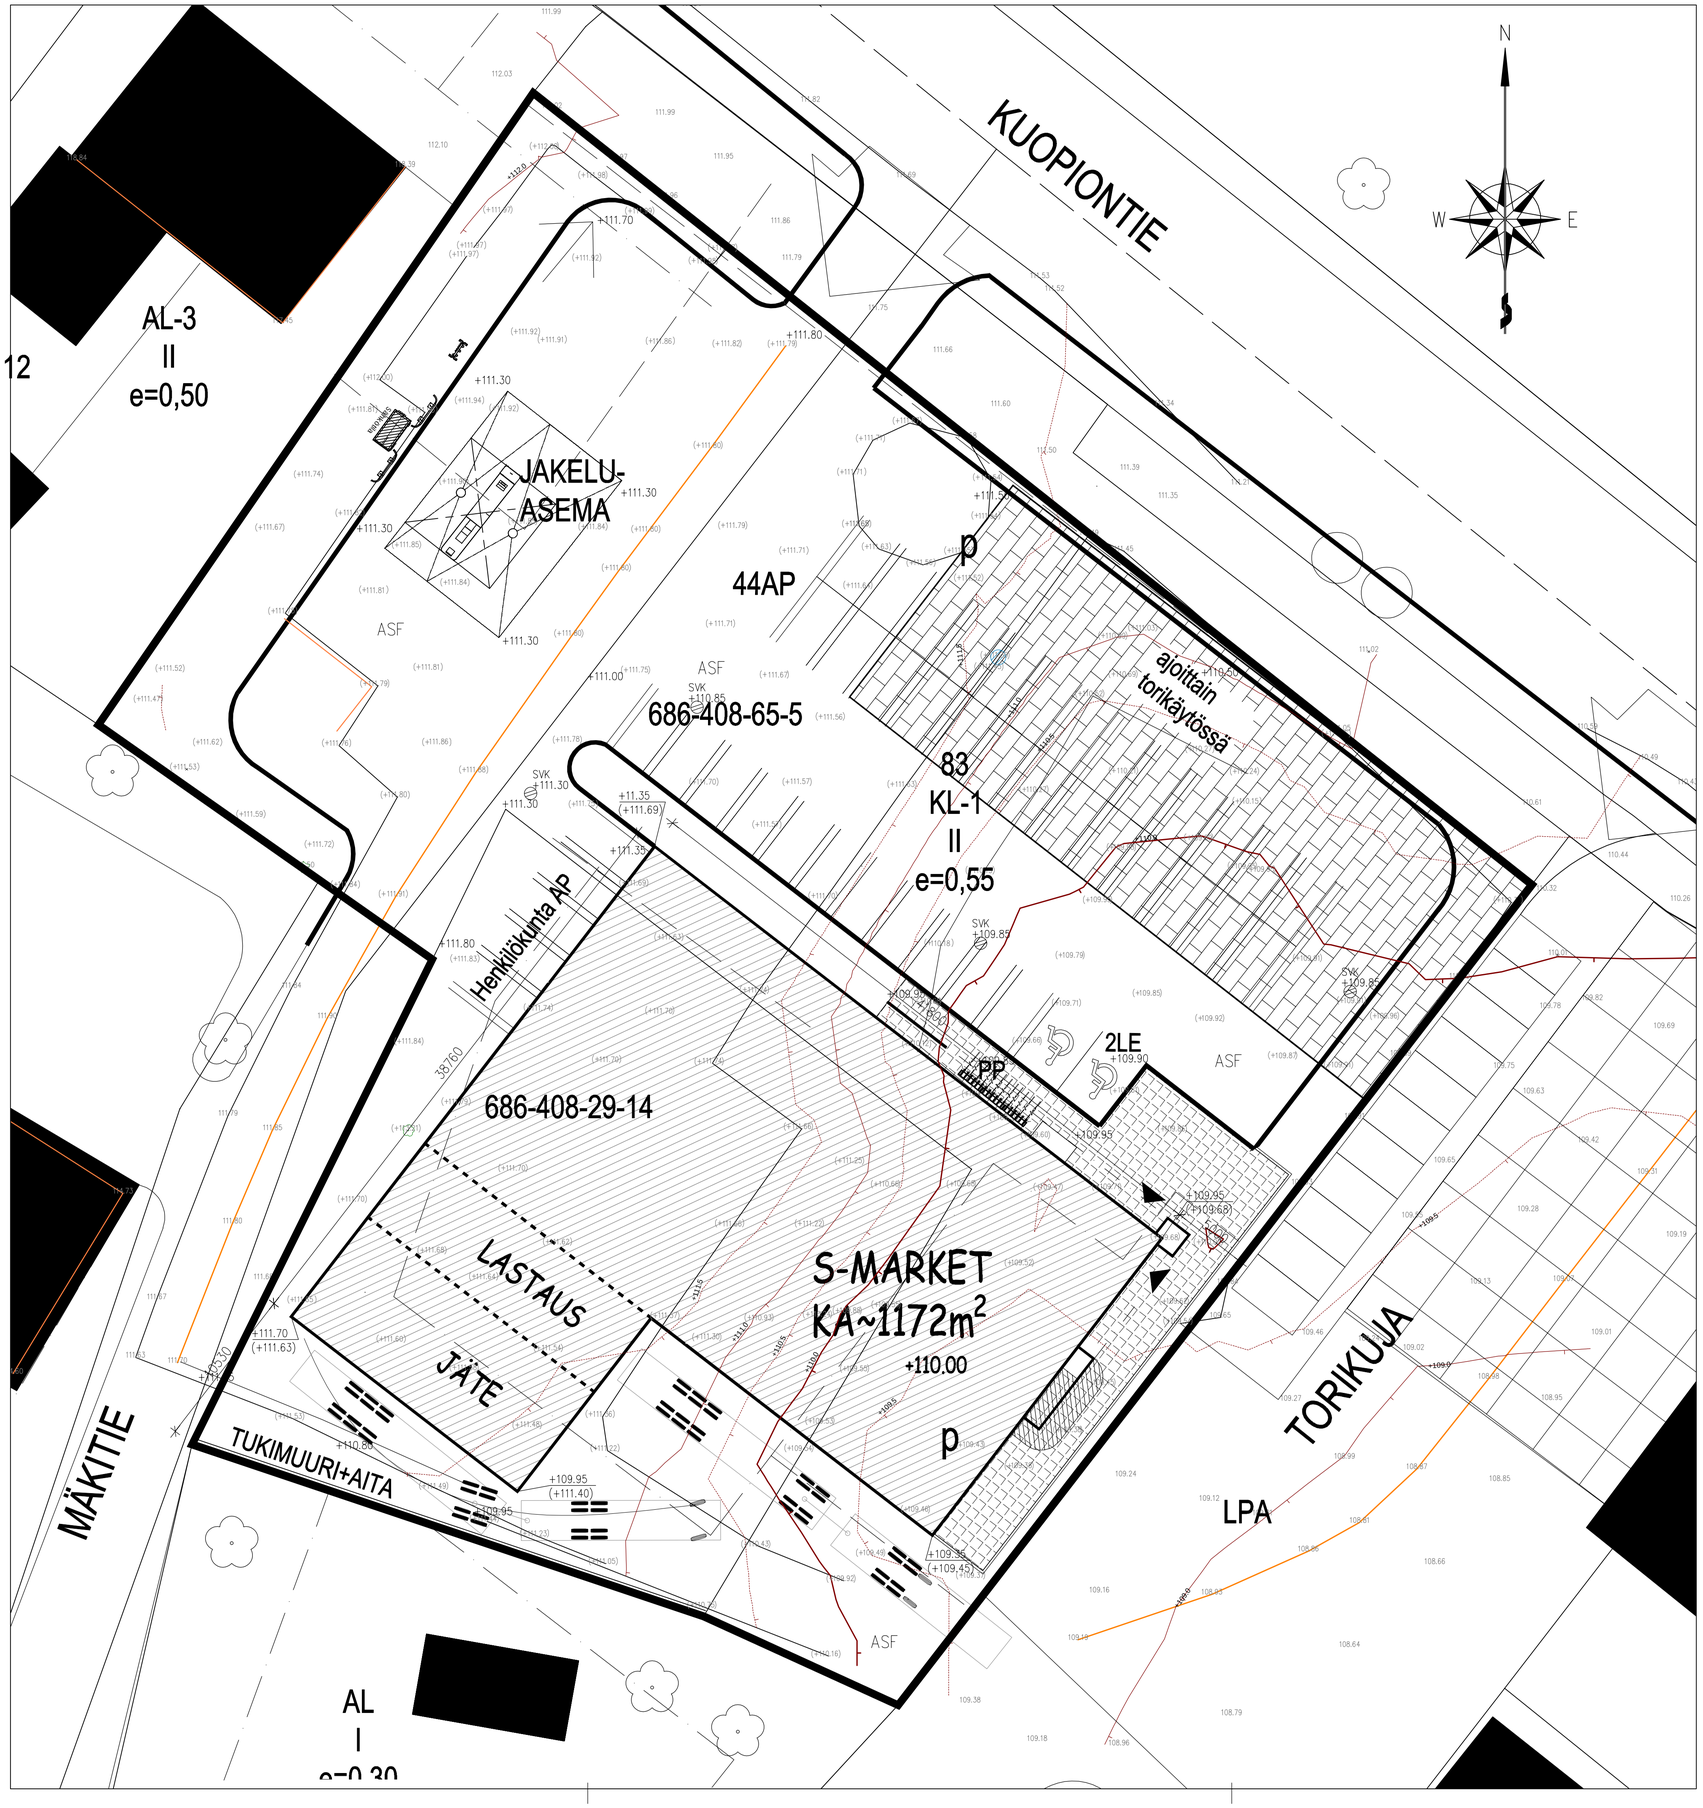

S-MARKET RAUTALAMPI

Tontin pinta-ala	m^2
e=0,55	
Rakennusoikeus	m^2
Uusi kerrosala	1172 m^2
Uusi kokonaisala	1293 m^2
Uusi tilavuus	6800 m^3

Autopaikkoja yht. 44kpl

Käytetty korkeus- ja koordinaattijärjestelmä GK27 N2000

K.OSA	KORTTELI/TILA	TONTTI/RNo	RAKENNUSLUVAN TUNNUS		
RAKENNUSTOIMENPIDE: UUDISRAKENNUS			PIIRUSTUSLAJI: PÄÄPIIRUSTUS		JUOKS.No
RAKENNUSKOHTEEN NIMI JA OSOITE: S-MARKET RAUTALAMPI RAUTALAMPI			PIIRUSTUKSEN SISÄLTÖ: ASEMAPIIRUSTUS		MITTAKAAVAT: 1:200
RAKENNUSSUUNNITTELUTOIMISTO TURUNEN & RÄISÄNEN KY Yrittäjäntie 6, 70150 KUOPIO E-Mail: etunimi.sukunimi@rtrky.fi			SUUN.ALA: ARK	TYÖ No: 6338	PIIR.No: 1 / MUUTOS
			PÄIVÄYS: 29.4.2024	YHT.HENK.	PIIRUSTUSTIEDOSTO
			RAKENNUSSUUNNITTELIJA		